

Identificativi Catastali:

Sezione:  
Foglio: 22  
Particella: 222  
Subalterno: 2

Compilata da:  
Morganti Bruno


Iscritto all'albo:  
Geometri

Prov. Monza E Brianza

N. 00709

Scheda n. 1

Scala 1:200

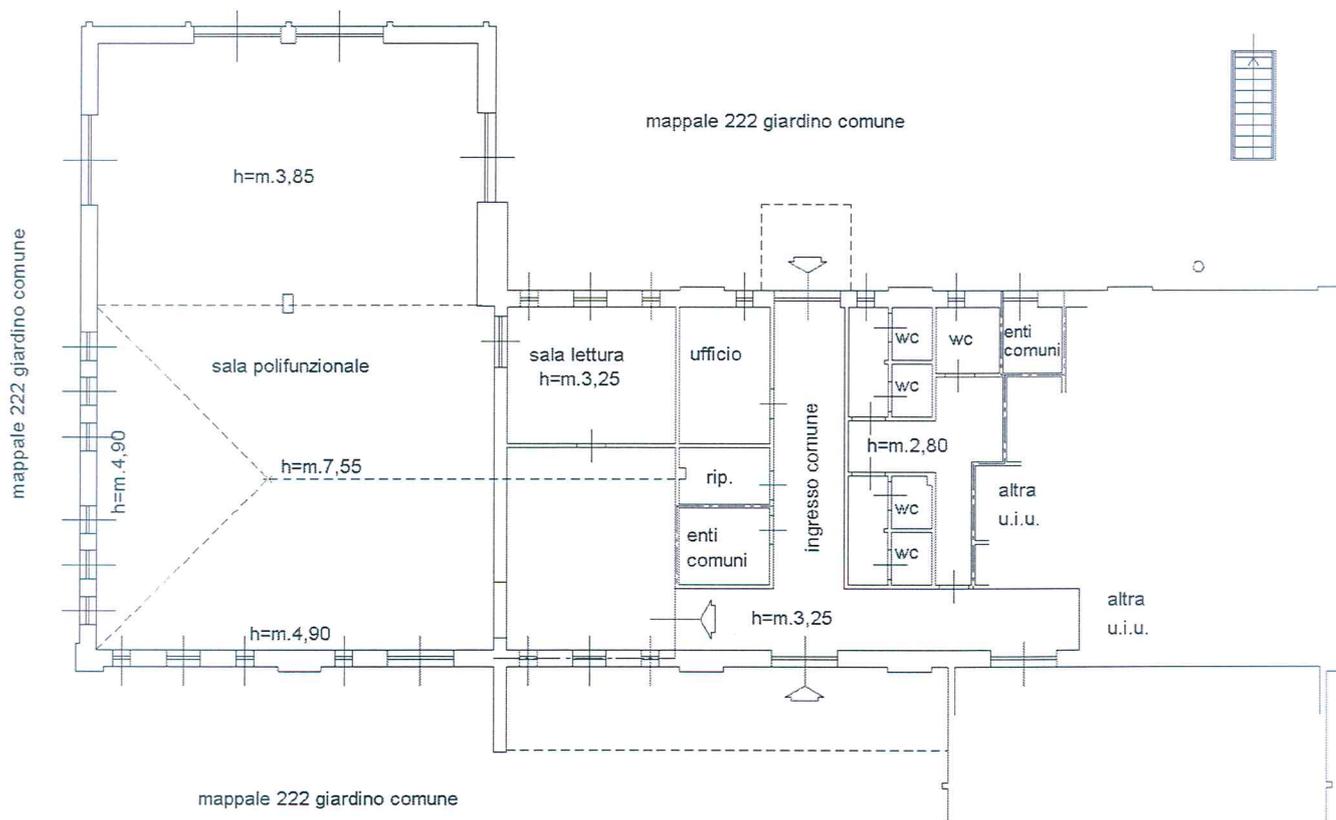

**PIANTA PIANO TERRA**



**ORIENTAMENTO**

Identificativi Catastali:

Sezione:

Foglio: 22

Particella: 222

Subalterno: 3

Compilata da:  
 Morganti Bruno


Iscritto all'albo:  
 Geometri

Prov. Monza E Brianza


N. 00709

Scheda n. 1


Scala 1:200

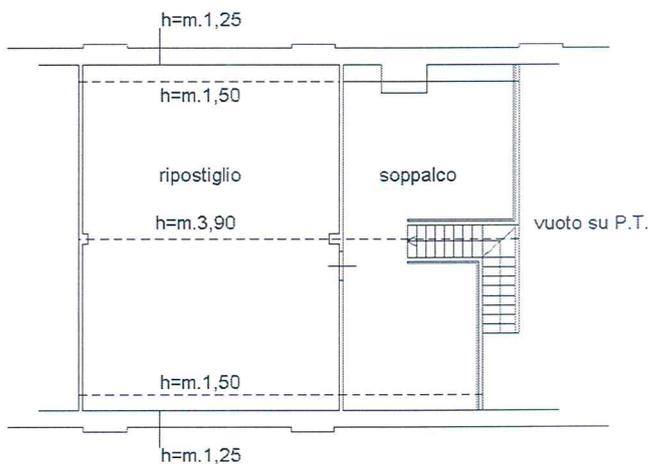

**PIANTA PIANO PRIMO**

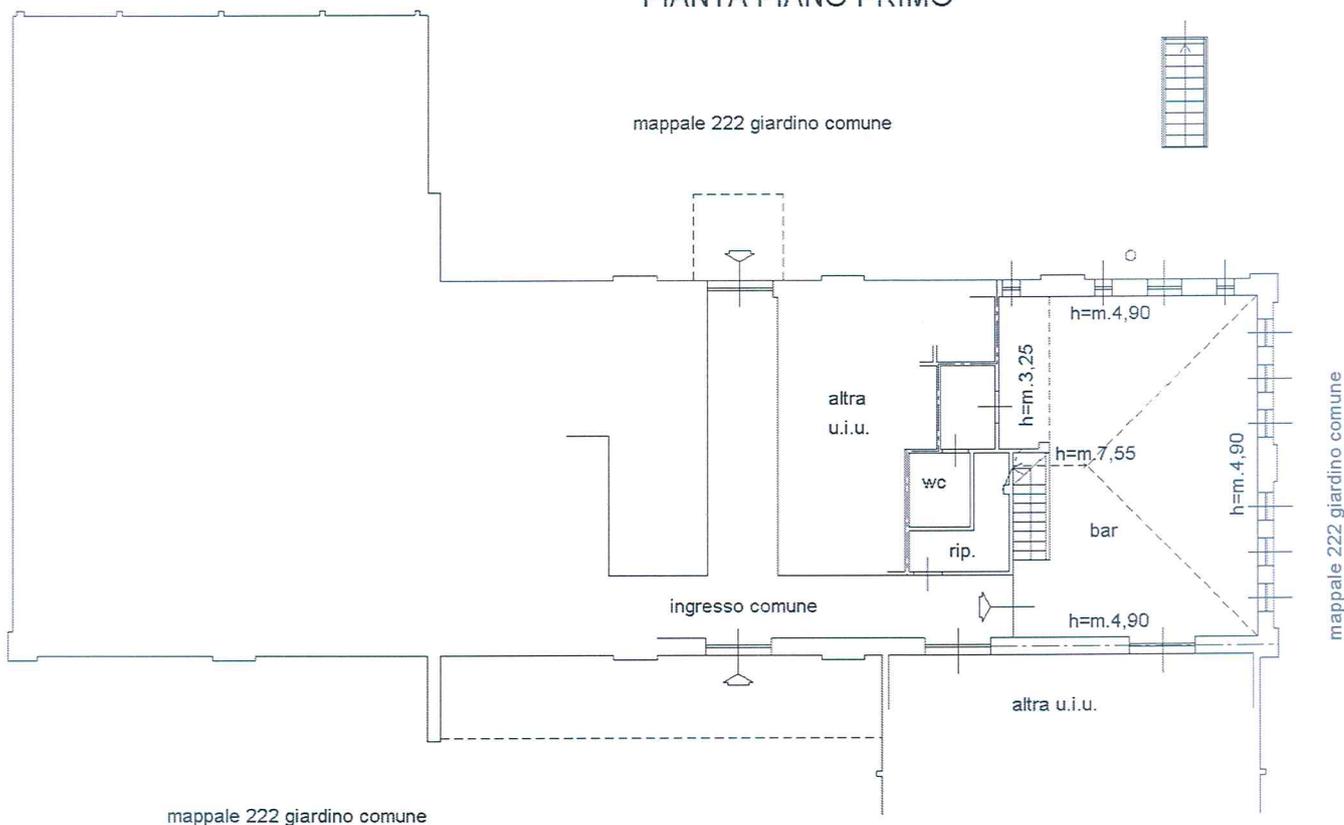

**PIANTA PIANO TERRA**

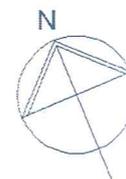

**ORIENTAMENTO**

