

Scheda n. 1

Scala 1:200


Agenzia delle Entrate  
**CATASTO FABBRICATI**  
Ufficio provinciale di  
Milano

Dichiarazione protocollo n. \_\_\_\_\_ del \_\_\_\_\_  
Planimetria di u.i.u. in Comune di Lombrate  
Via Dante Alighieri


clv. 38

Identificativi Catastali:  
Sezione: 17  
Foglio: 17  
Particella: 376  
Subalterno:

Compilata da:  
Morganelli Bruno  
Iscritto all'albo:  
Geometri  
Prov. Monza E Brianza N.00709

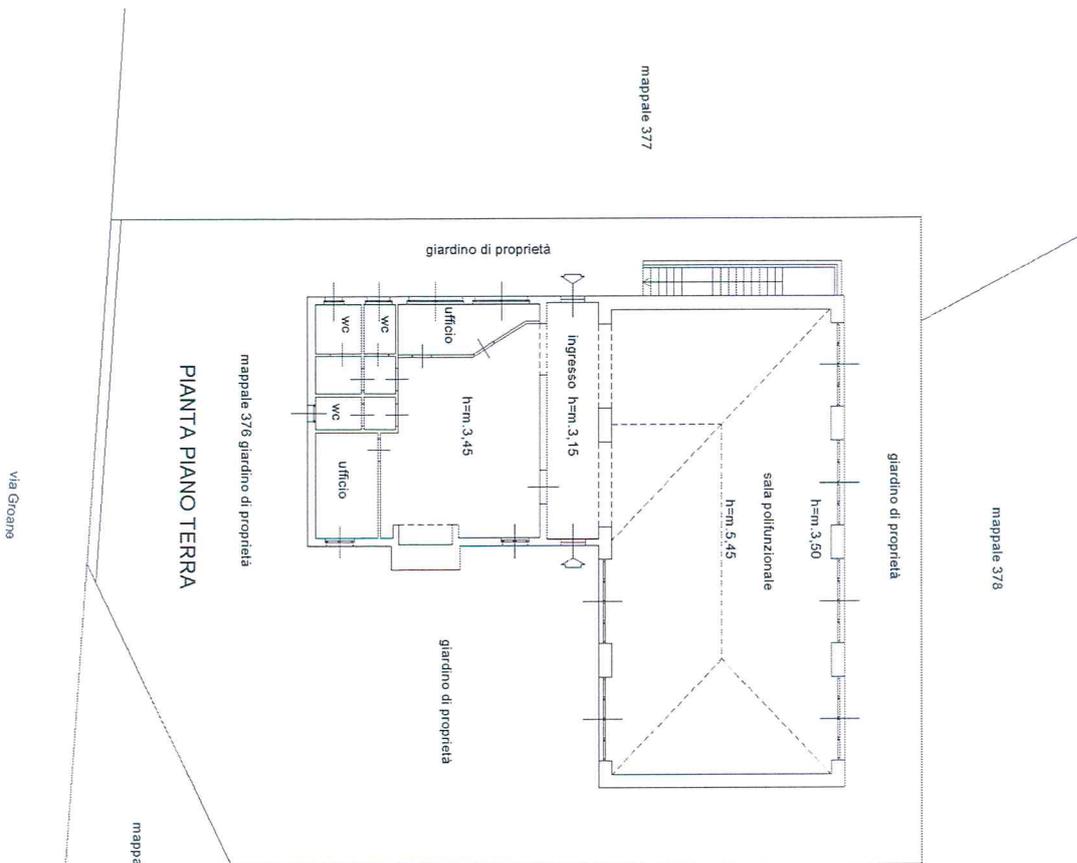

PIANTA PIANO TERRA

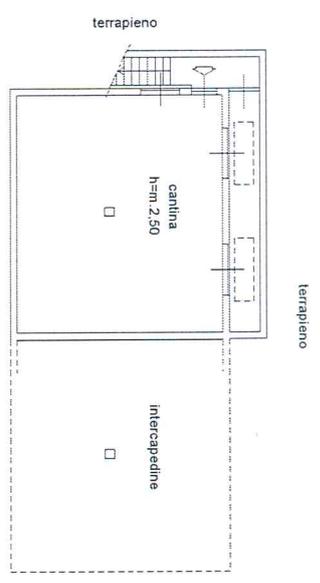

PIANTA PIANO INTERRATO



ORIENTAMENTO