

Identificativi Catastali:

Sezione:
Foglio: 41
Particella: 136
Subalterno: 703



Compilata da:
Morganti Bruno

Iscritto all'albo:
Geometri

Prov. Monza E Brianza N. 00709

Scheda n. 1

Scala 1:200

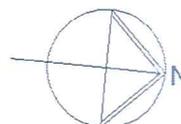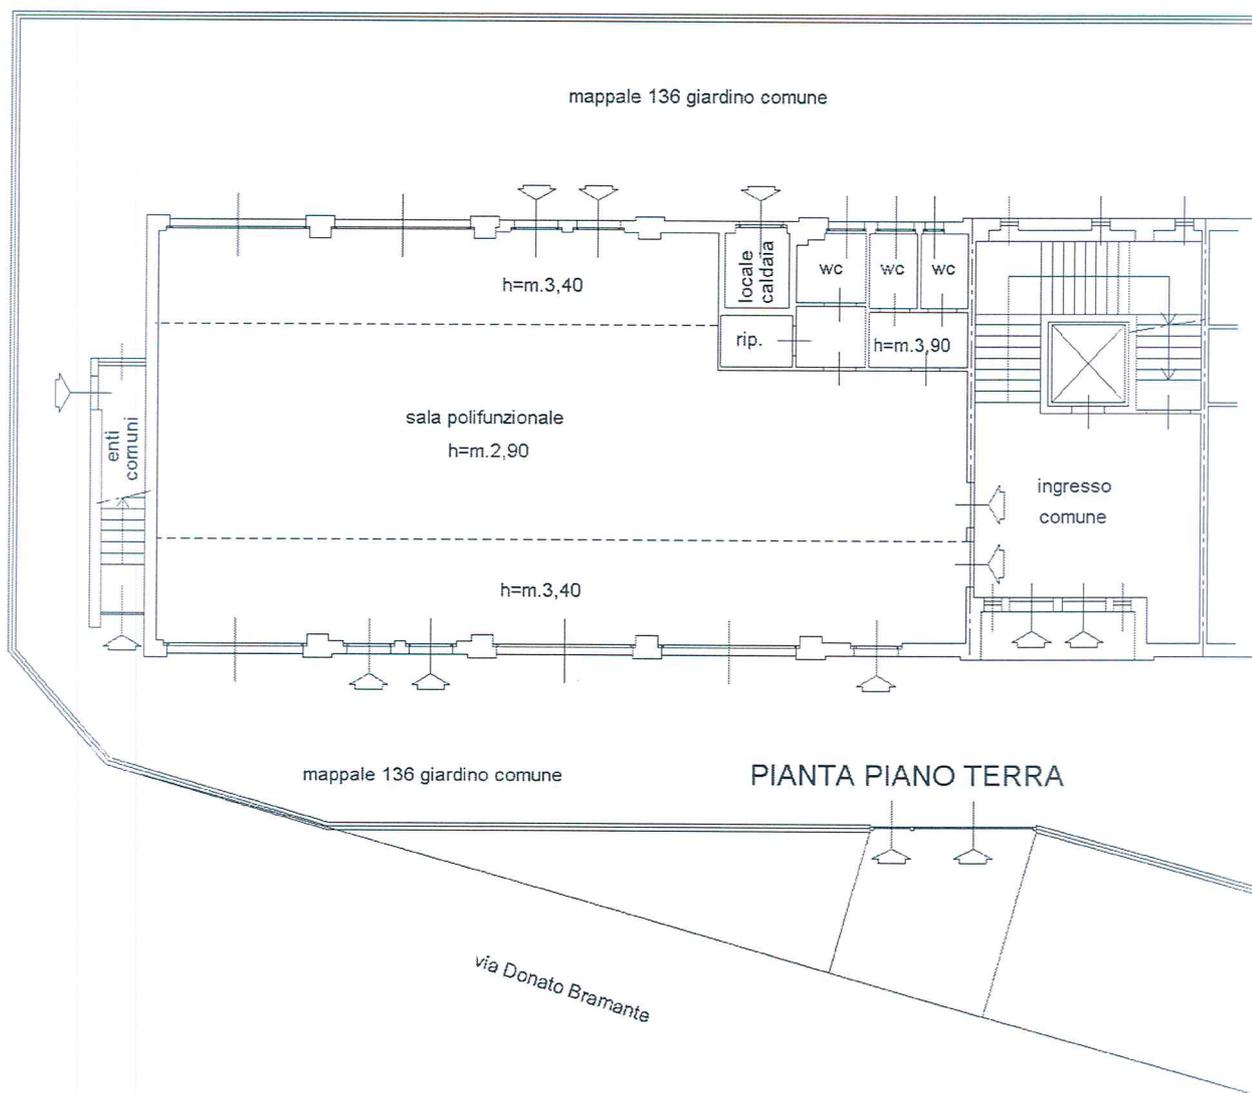

ORIENTAMENTO

Identificativi Catastali:
Sezione:
Foglio: 41
Particella: 136
Subalterno: 704


Compilata da:
Morganti Bruno
Iscritto all'albo:
Geometri

Prov. Monza E Brianza N. 00709

Scheda n. 1

Scala 1:200

mappale 136 giardino comune

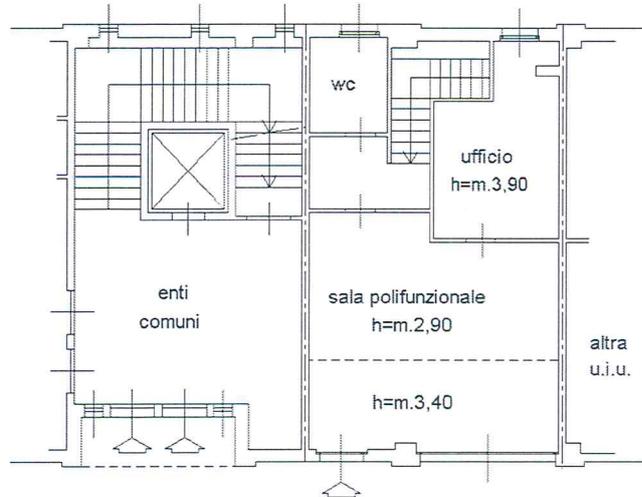


mappale 136 giardino comune

PIANTA PIANO TERRA




terrapieno

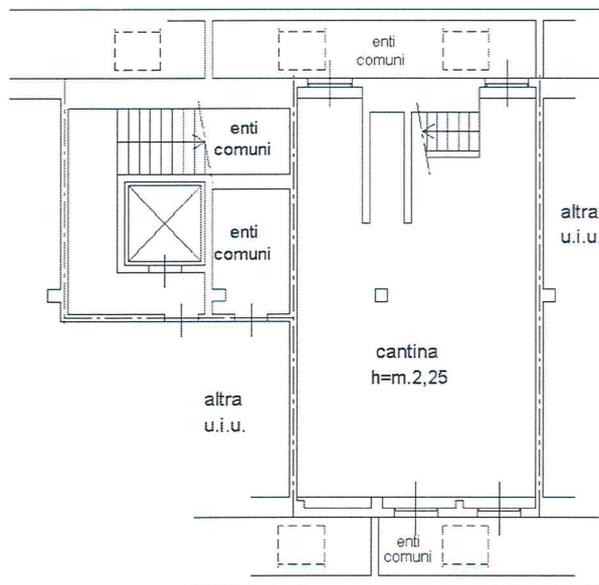

terrapieno

PIANTA PIANO SOTTOSTRADA

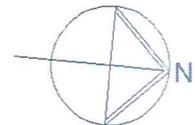

ORIENTAMENTO

Identificativi Catastali:

Sezione:
Foglio: 41
Particella: 136
Subalterno: 705

Compilata da:
Morganti Bruno

Iscritto all'albo:
Geometri


Prov. Monza E Brianza

N. 00709

Scheda n. 1

Scala 1:200

mappale 136 giardino comune


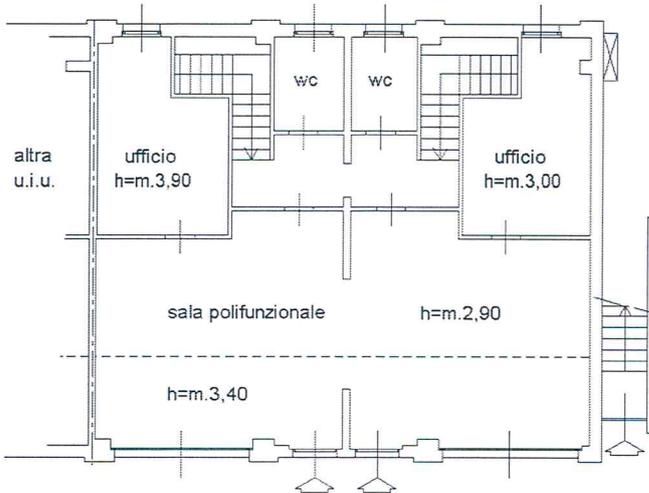


mappale 136 giardino comune

PIANTA PIANO TERRA

via Donato Bramante

terrapieno

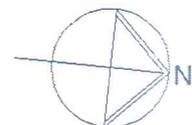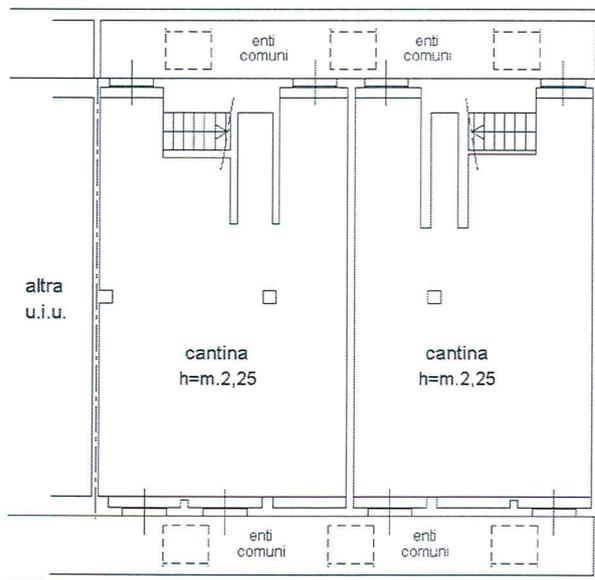

ORIENTAMENTO

PIANTA PIANO SOTTOSTRADA