

Identificativi Catastali:

Sezione:
Foglio: 41
Particella: 136
Subalterno: 707

Compilata da:
Morganti Bruno


Iscritto all'albo:
Geometri

Prov. Monza E Brianza


N. 00709

Scheda n. 1

Scala 1:200

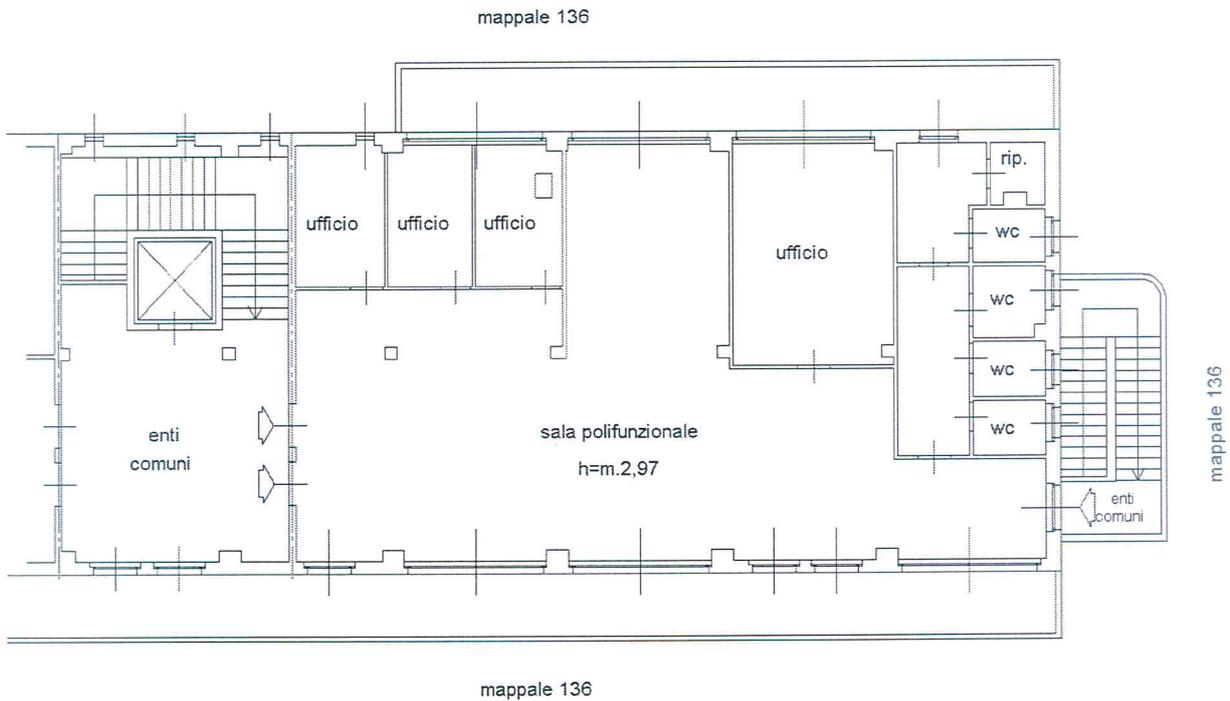

PIANTA PIANO PRIMO

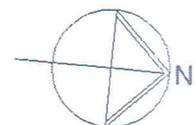

ORIENTAMENTO