



SEZIONE B-B – sc.1:100
CORPO B

prospetto ovest – sc.1:100

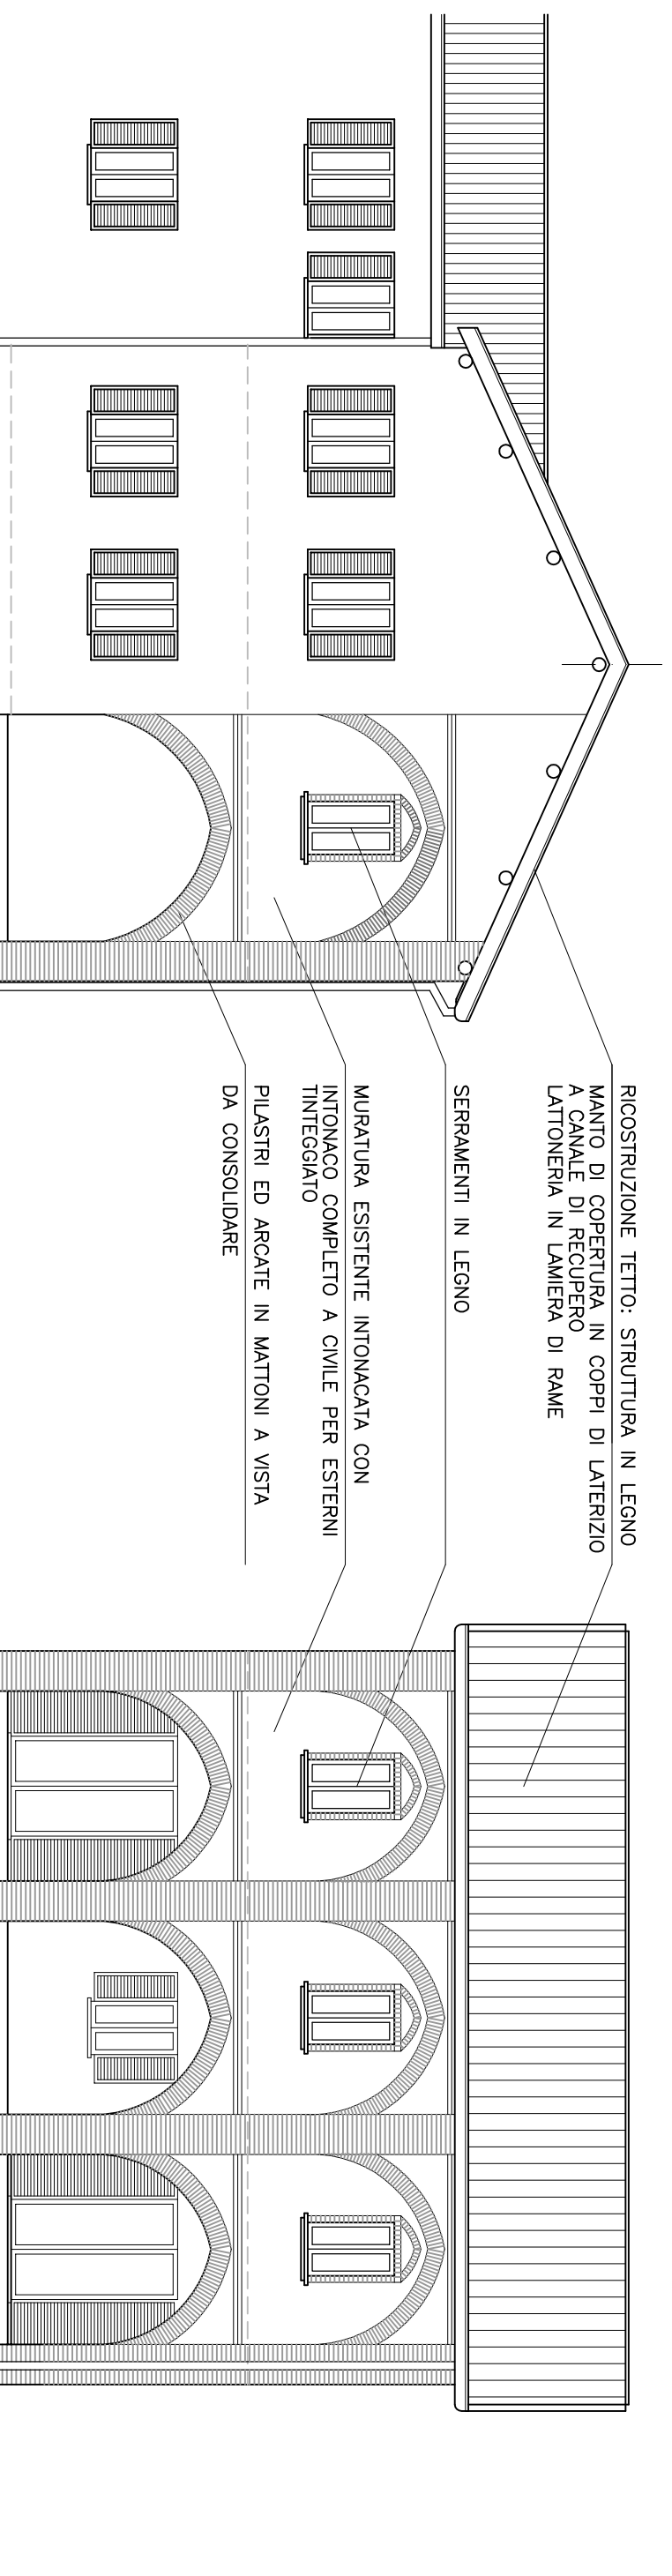


prospetto sud – sc.1:100
CORPO A

prospetto est – sc.1:100

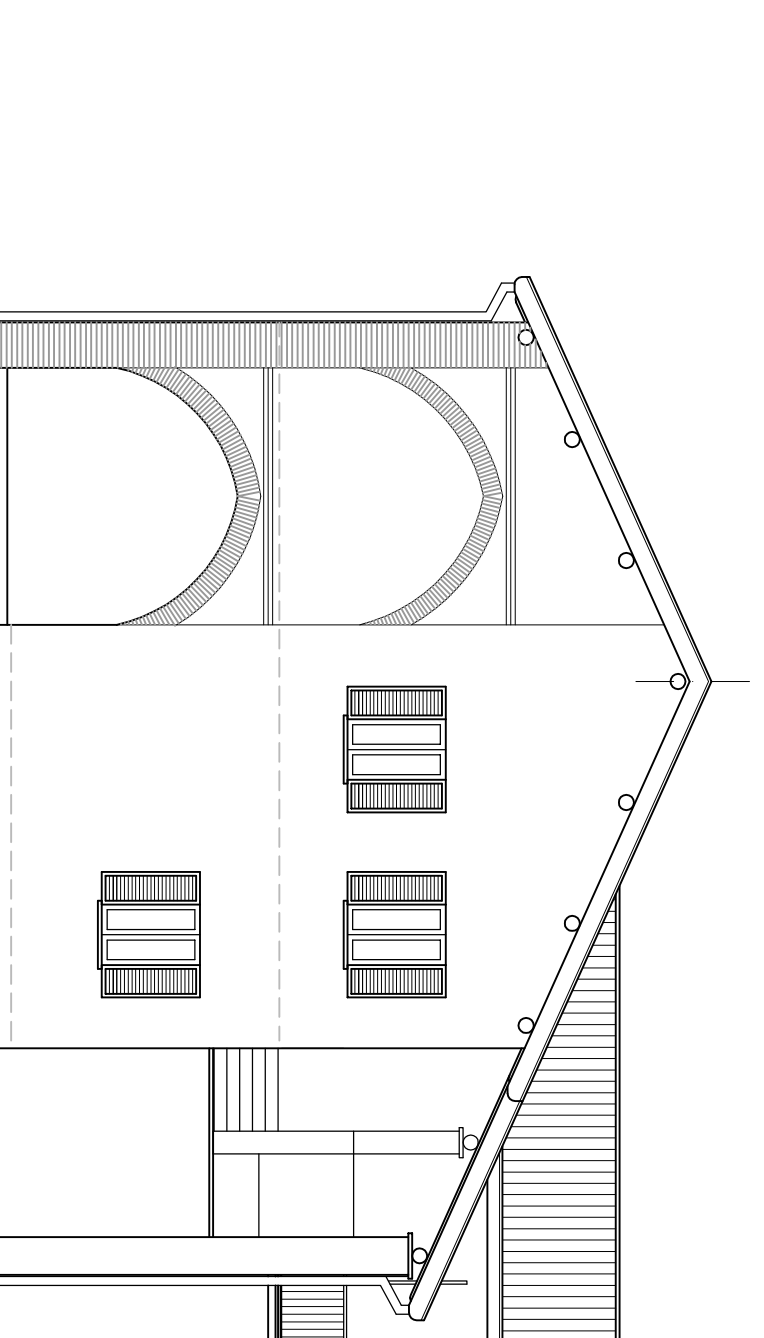

prospetto nord – sc.1:100

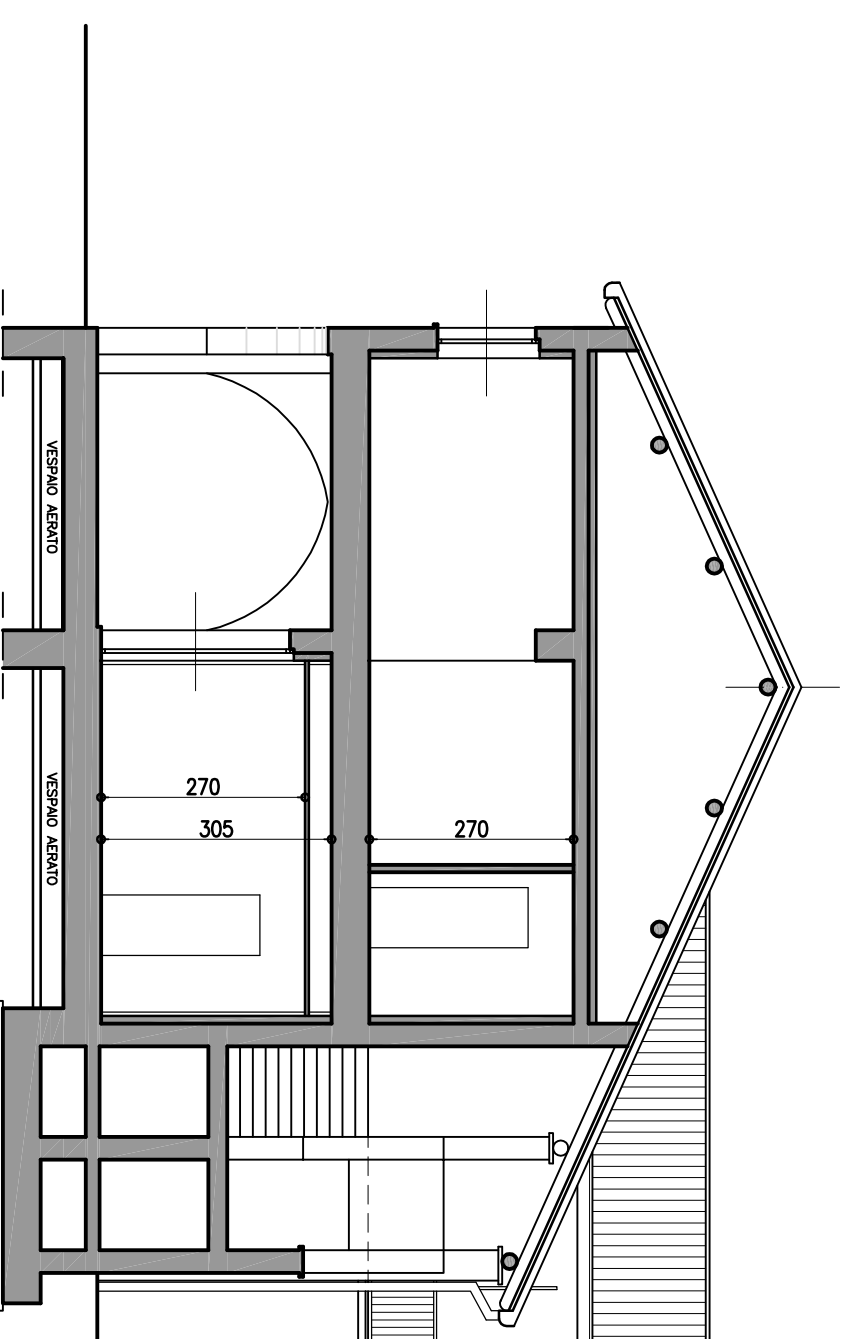

SEZIONE A-A – sc.1:100

COMUNE DI LIMBIATE PROVINCIA DI MONZA E DELLA BRIANZA



REALIZZAZIONE DI INTERVENTI DI RECUPERO
E RIQUALIFICAZIONE DEL PATRIMONIO ERP
DI PROPRIETA' DELL'ENTE –
CASCINA DANDOLO via Valgardena Limbiate

“ progetto preliminare ”

IL SINDACO IL RESPONSABILE
DEL PROCEDIMENTO I PROGETTISTI

ing. maria vimercati

arch. giuseppe vimercati

studio ingegneria lambro
20947 ALBIATE (MB) via G. Vignone, 4b
Tel. 0362932456 / Fax 0362930391
23890 COLOGNO COLOMBO (CO) via S. Gerardo, 2
Tel. 0399270990 / Fax 0399270992

TAVOLA:
PROSPETTI E SEZIONI –
progetto

NR. TAVOLA:
10

NUM. DISEGNO
03590

NUM. PRATICA
02 LU 15

DISCIPLINARE
f.v.

SCALA
1:100

DATA
02-07-2015

AGG.

AGG.