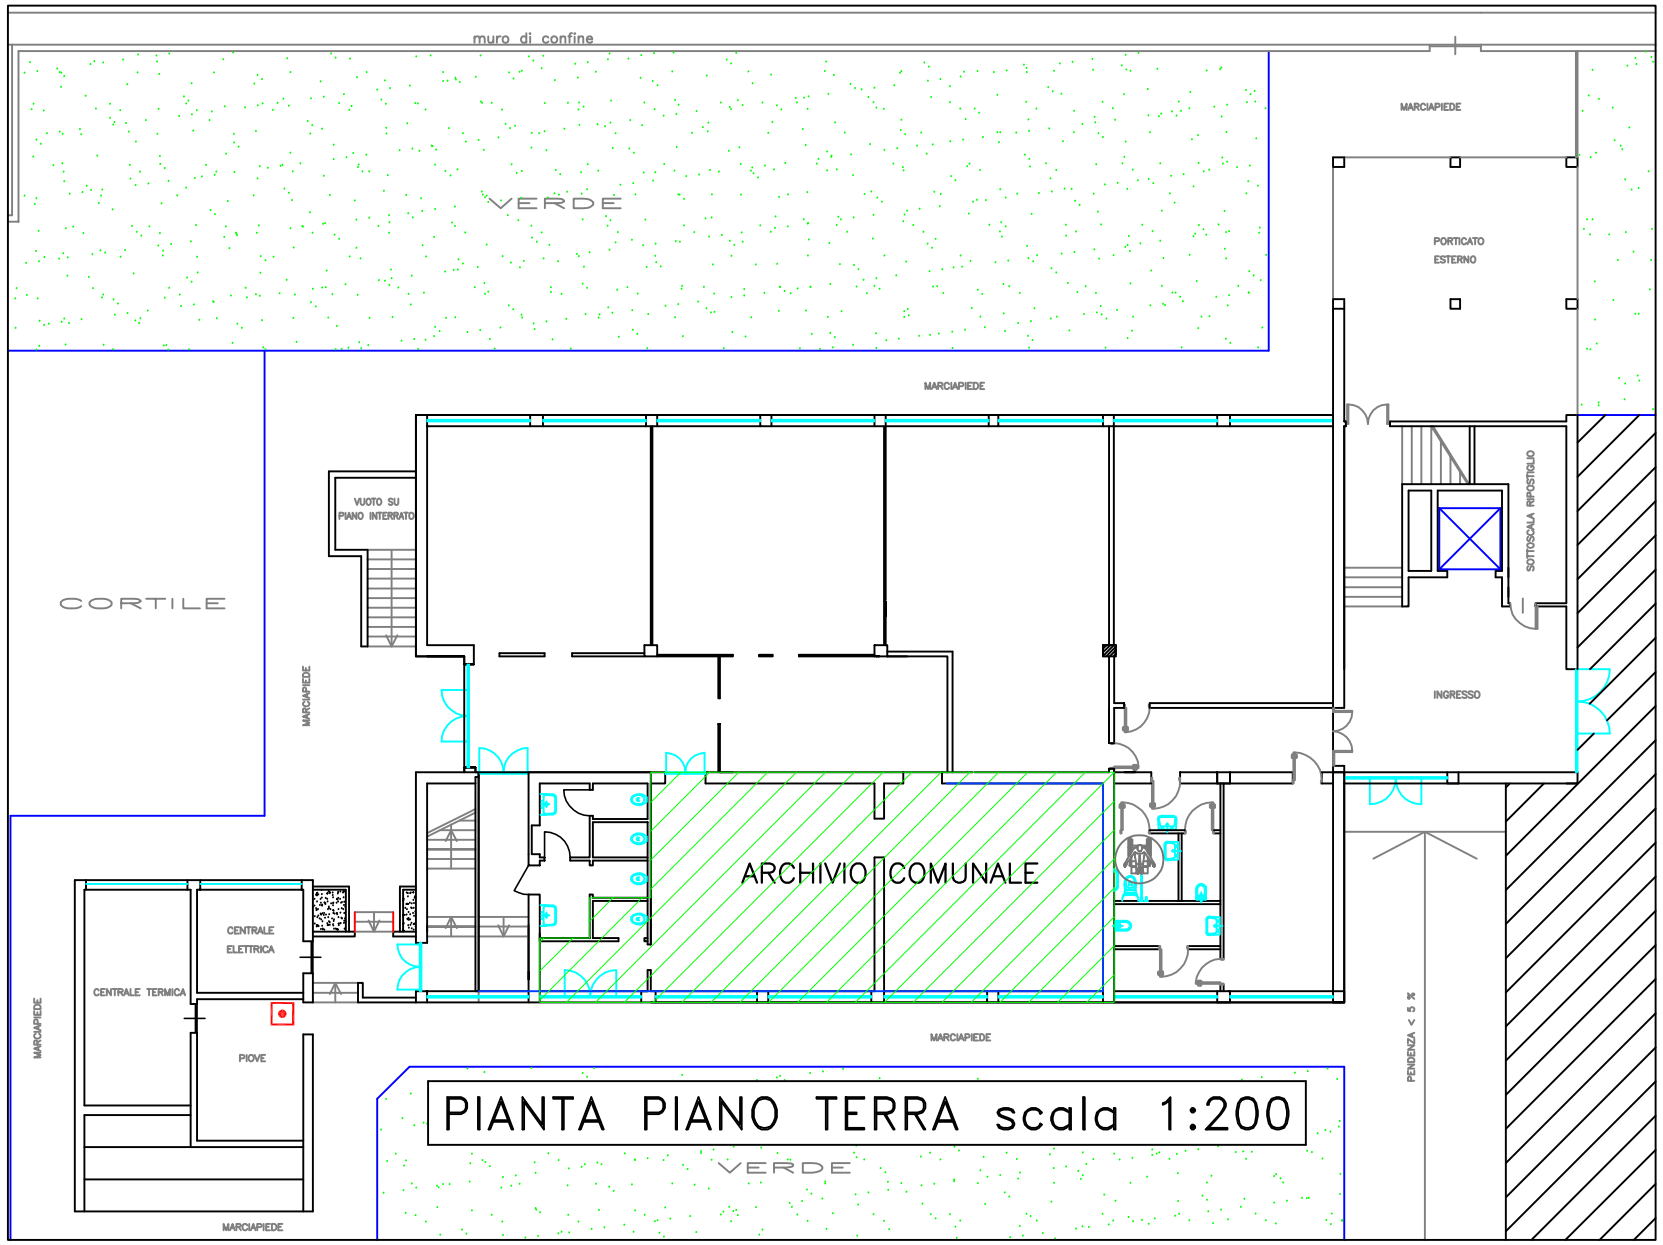

PIANTA PIANO TERRA scala 1:200

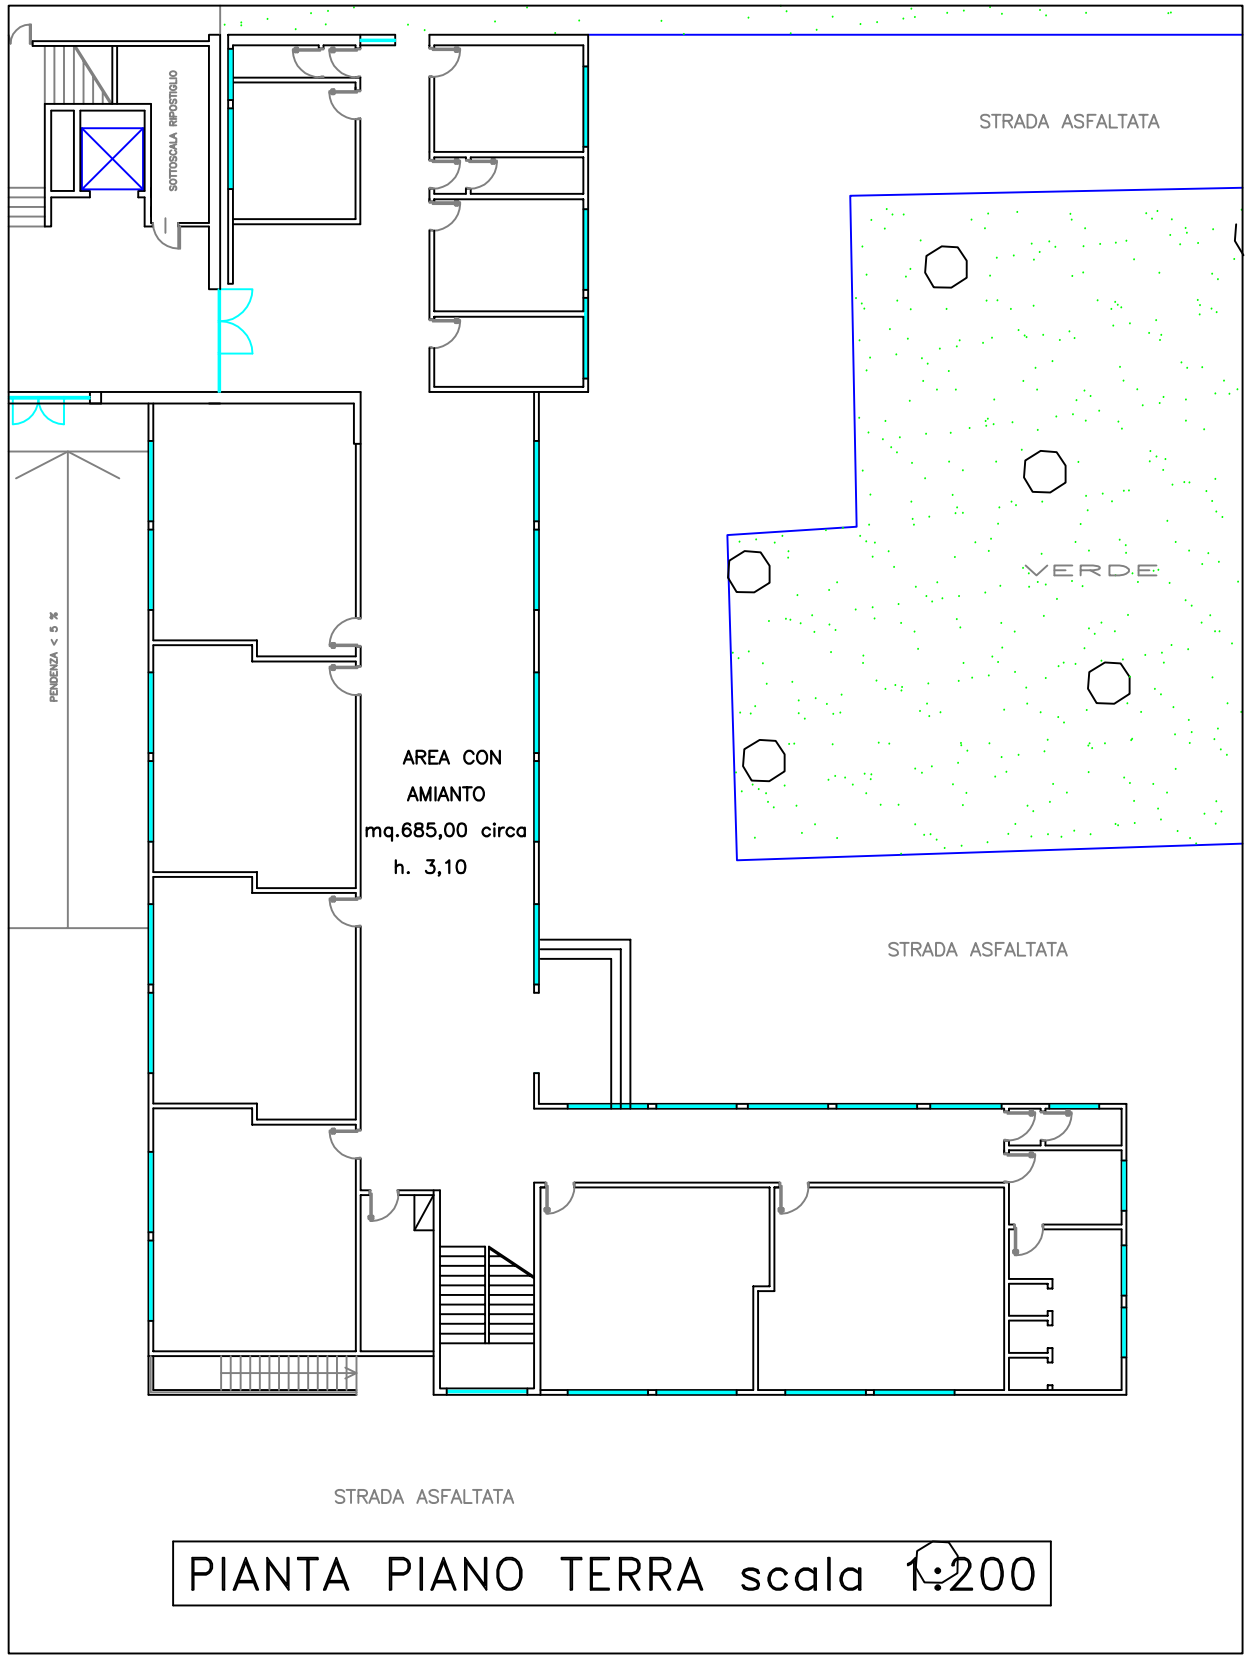

PIANTA PIANO TERRA scala 1:200