


VIA BRUNO BUONZI

INGRESSO PEDONALE E CARRABILE

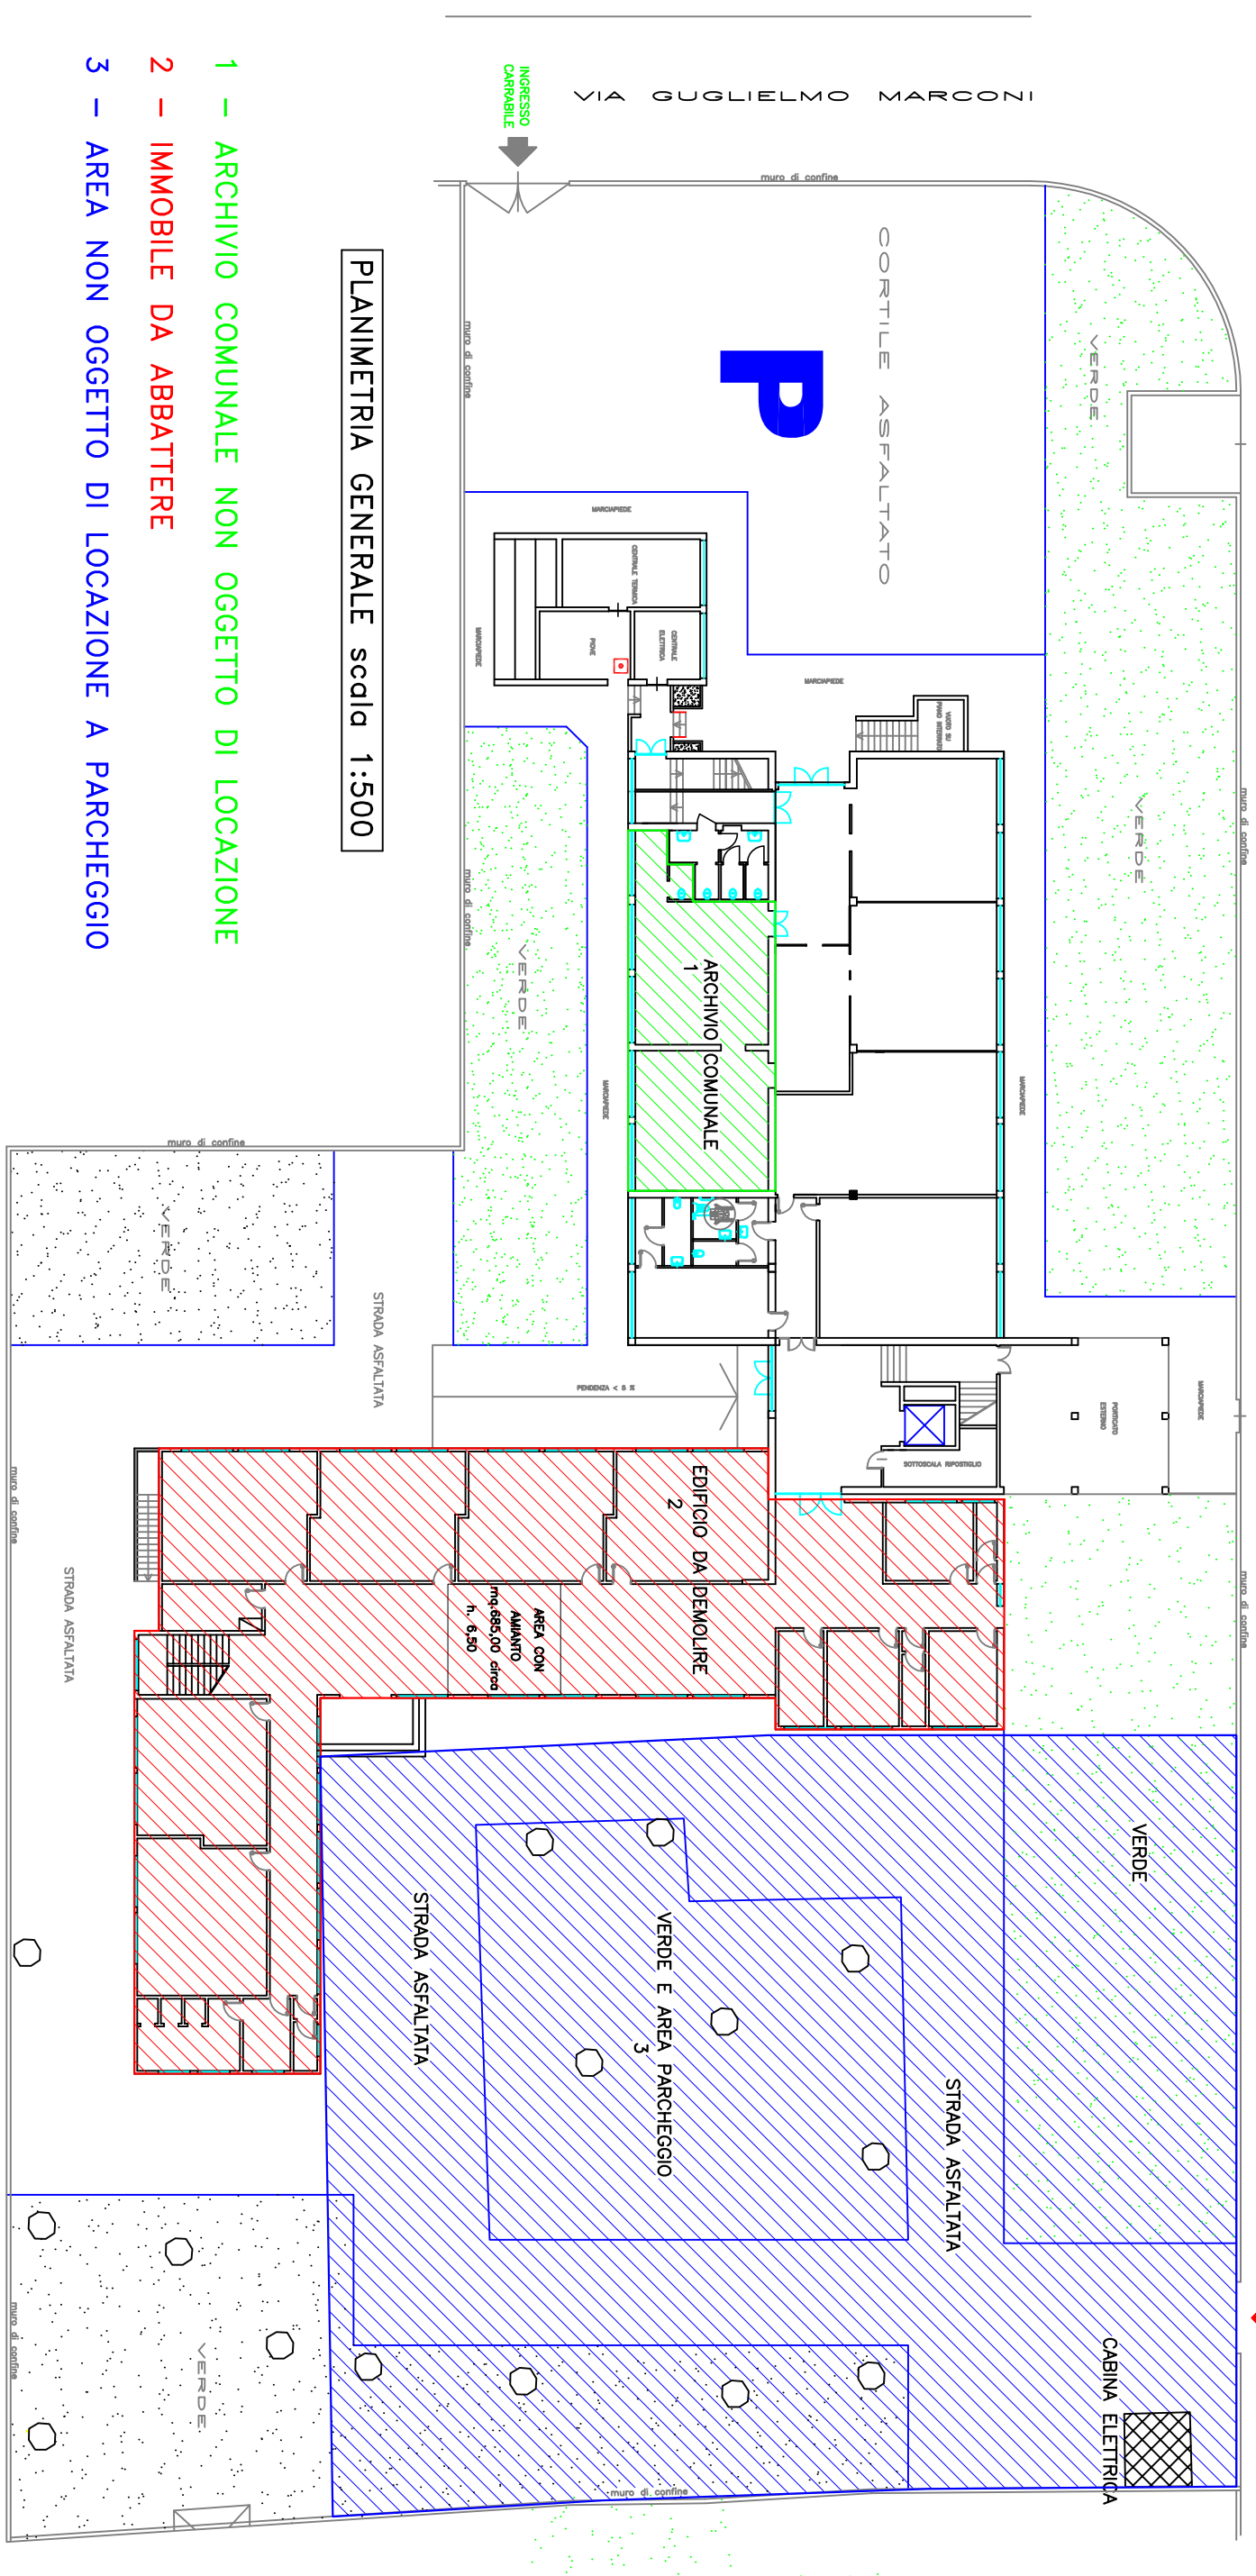

PLANIMETRIA GENERALE scala 1:500

- 1 - ARCHIVIO COMUNALE NON OGGETTO DI LOCAZIONE
- 2 - IMMOBILE DA ABBATTERE
- 3 - AREA NON OGGETTO DI LOCAZIONE A PARCHEGGIO