

Legenda

AMBITI, AREE, SISTEMI ED ELEMENTI ASSOGGETTATI A SPECIFICA TUTELA DAL CODICE DEI BENI CULTURALI E DEL PAESAGGIO (DLgs. 42/04)

beni di interesse storico-architettonico
DLgs. 42/04 artt. 10 e 116; già L. 1089/39

beni di interesse archeologico
DLgs. 42/04 artt. 10 e 116; già L. 1089/39

bellezze individue
DLgs. 42/04 art. 136, comma 1 lettere a) e b); già L. 1497/39

bellezze di insieme
DLgs. 42/04 art. 136, comma 1 lettere c) e d) e art. 157; già L.1497/39

territori contermini ai laghi
DLgs. 42/04 art. 142, comma 1 lettera b); già L.431/85.

fiumi, torrenti e corsi d'acqua pubblici e relative sponde
DLgs. 42/04 art. 142, comma 1 lettera c) già L.431/85

parchi regionali
DLgs. 42/04 art. 142, comma 1 lettera f) già L.431/85

foreste e boschi (PIF Vigente)
DLgs. 42/04 art. 142, comma 1, lettera g)

usi civici
DLgs. 42/04 art. 142, comma 1 lettera h); già L. 431/85

AMBITI, AREE, SISTEMI ED ELEMENTI ASSOGGETTATI A SPECIFICA TUTELA DALLA RETE NATURA

Siti di Importanza Comunitaria (SIC)
Direttiva 92/43/CEE 'Habitat'

SISTEMA DELLE AREE PROTETTE

parchi naturali
(L.394/91)


monumenti naturali
(L.86/83)

Parchi Locali di Interesse Sovracomunale riconosciuti (PLIS)
(L.86/83)

AMBITI, AREE, SISTEMI ED ELEMENTI ASSOGGETTATI A SPECIFICA TUTELA DALLA PIANIFICAZIONE PAESAGGISTICA REGIONALE

canale Villoresi e naviglio di Paderno
PPR. art. 21

ambito PTR Navigli Lombardi
Del. C.R. n° IX/72 del 16/11/2010

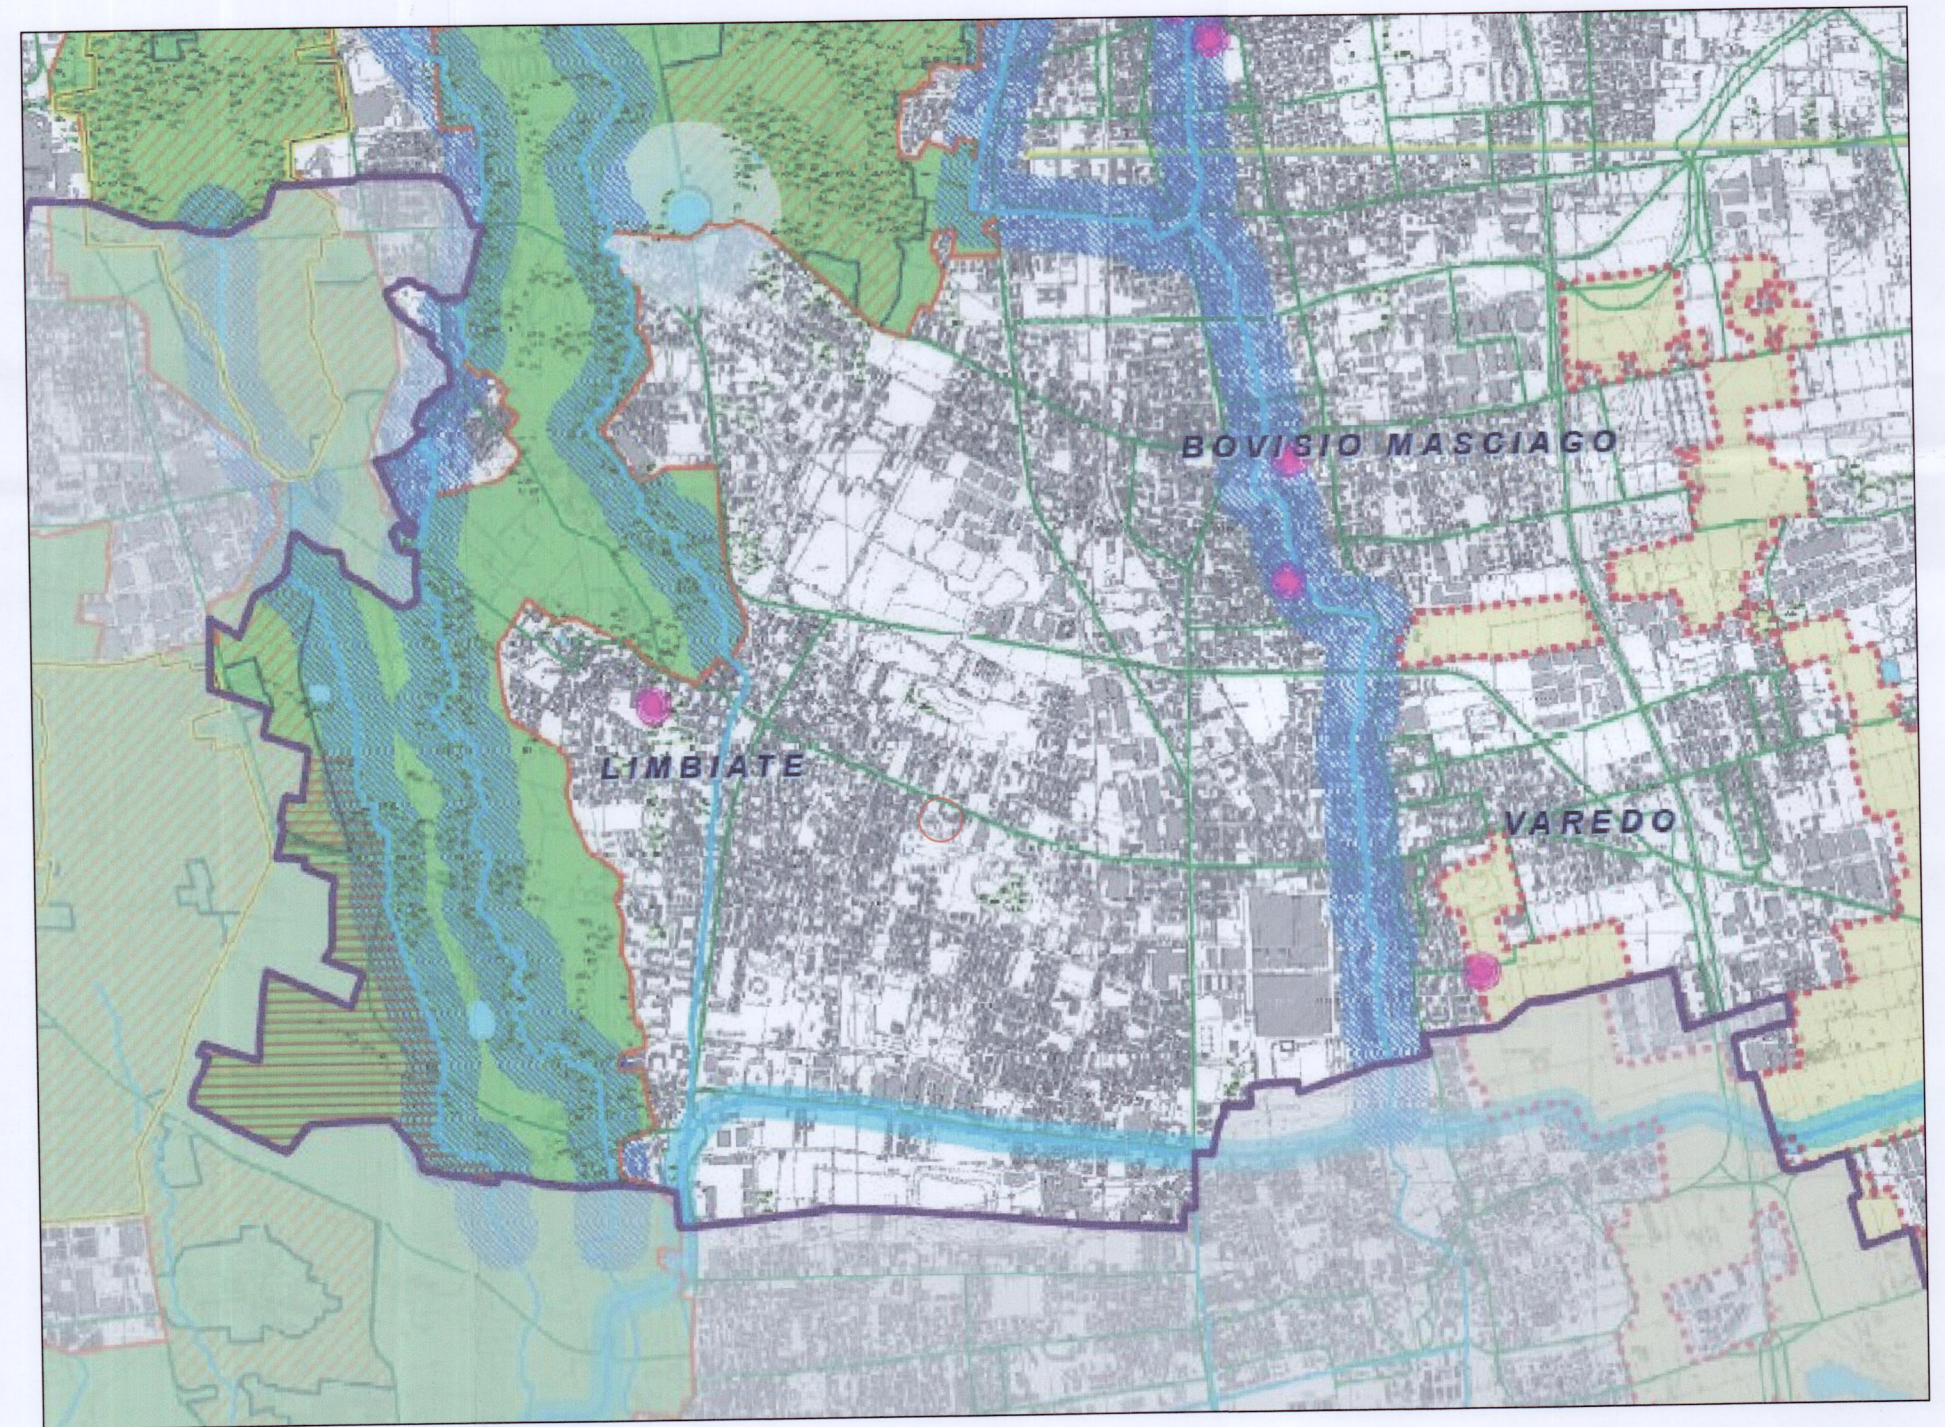

Area oggetto
di intervento

Studio Associato d'Architettura NICOLOSI

20812 LIMBIATE (MB) VIA F.LLI CAIROLI, 3 - TEL. 02.9965348 FAX 02.99682204 - P.IVA / C.F. 03948700962
E-mail: studioassociatonicolosi@gmail.com

COMMITTENTE

Sig. Lattuada Enrico
V.le Piave n°37 - Limbiate (MB).

DATE

25/02/15

RAPPORTI

1:30000

DISEGNO

2

Variante al Piano Integrato di Intervento di Viale dei Mille - Limbiate.

Estratto tav. 5a P.T.C.P.

PROGETTISTA

ORDINE DEGLI ARCHITETTI,
PIANIFICATORI, PAESAGGISTI E
CONSERVATORI DELLA PROVINCIA
DI MONZA E DELLA BRIANZA

ALFIO
NICOLOSI
ARCHITETTO

DIRETTORE LAVORI

PROPRIETARIO

IMPRESA