


SEZIONE A-A' ESISTENTE



PROFILO ALTIMETRICO ESISTENTE

DEMOLIZIONE
COSTRUZIONE

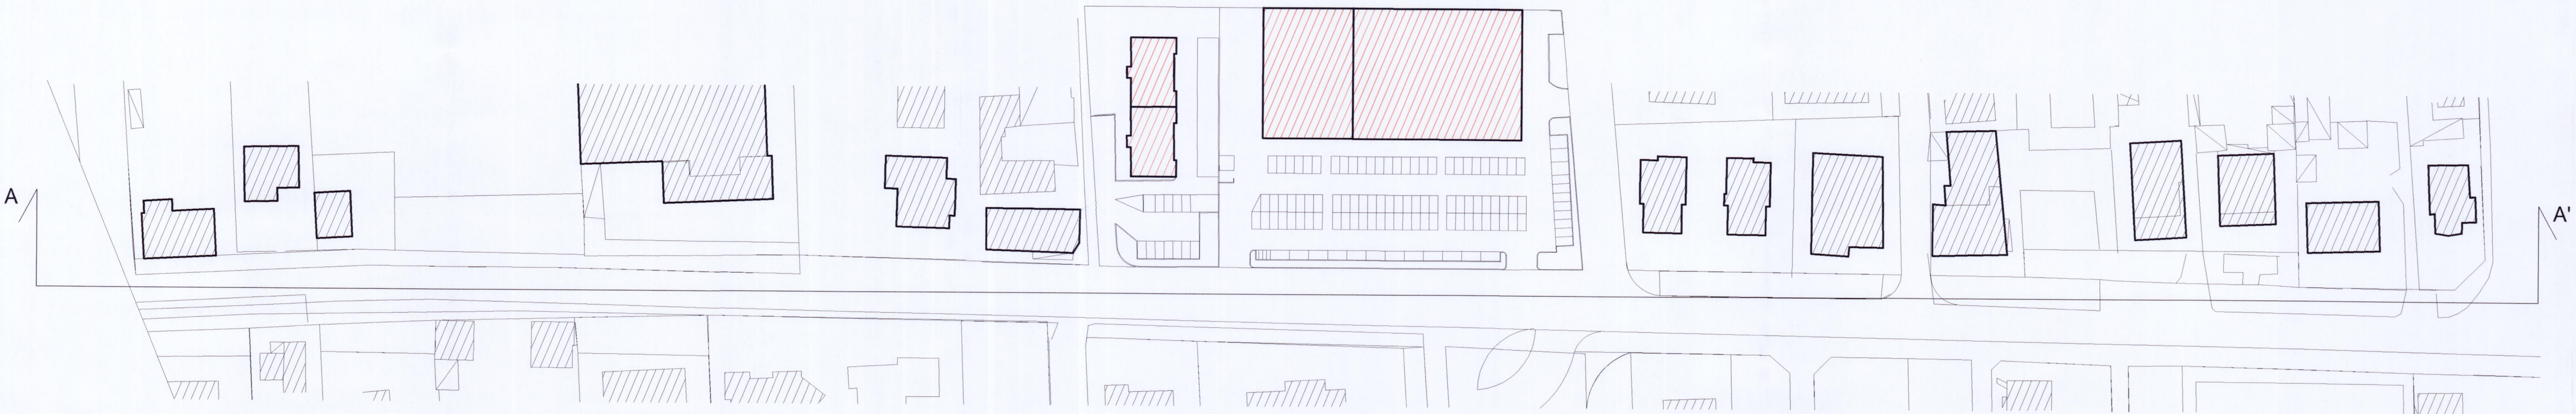

SEZIONE A-A' DI PROGETTO



PROFILO ALTIMETRICO DI PROGETTO

Studio Associato d'Architettura NICOLOSI 30812 LIMBIATE (MB) VIA ELLI CAIROLI, 3 - TEL. 02.9965348 FAX 02.99682204 - P.IVA / C.F. 03945700962 E-mail: studiosociatonicolosi@gmail.com			
COMMITTENTE Sig. Lattuada Enrico V.le Piave n°37 - Limbate (MB).	DATE 25/02/15 10/07/15	RAPPORTI 1:1000	DISEGNO 6
Variante al Piano Integrato di Intervento di Viale dei Mille - Limbate.			
PROFILO ALTIMETRICO ESISTENTE ED IN PROGETTO			
PROGETTISTA 	DIRETTORE LAVORI 		
PROPRIETARIO 	IMPRESA		