



PARTICOLARE SEDE STRADALE -PARCHEGGI-
AIUOLA-MARCIAPIEDE - scala 1:20

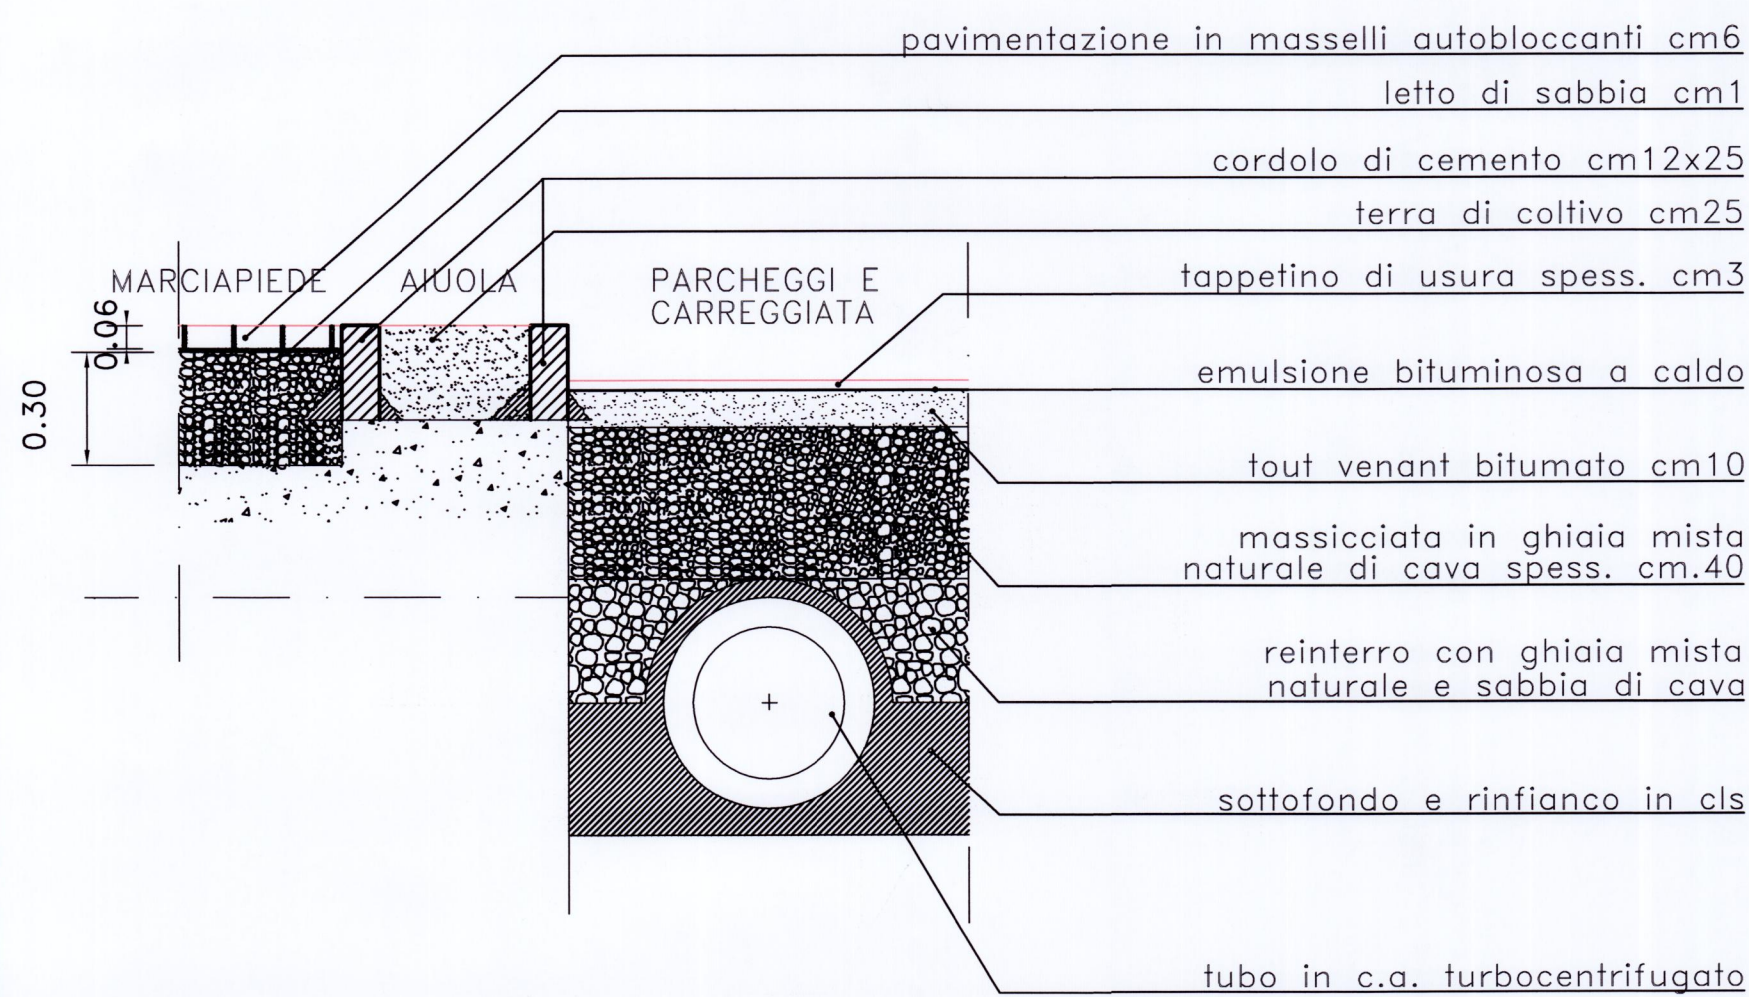


N.B.: IL DIAMETRO DEL TUBO DELLA FOGNATURA IN PROGETTO E' DI cm40.

SEZIONE B-B DEL PARCHEGGIO
scala 1:50
-IN PROGETTO-

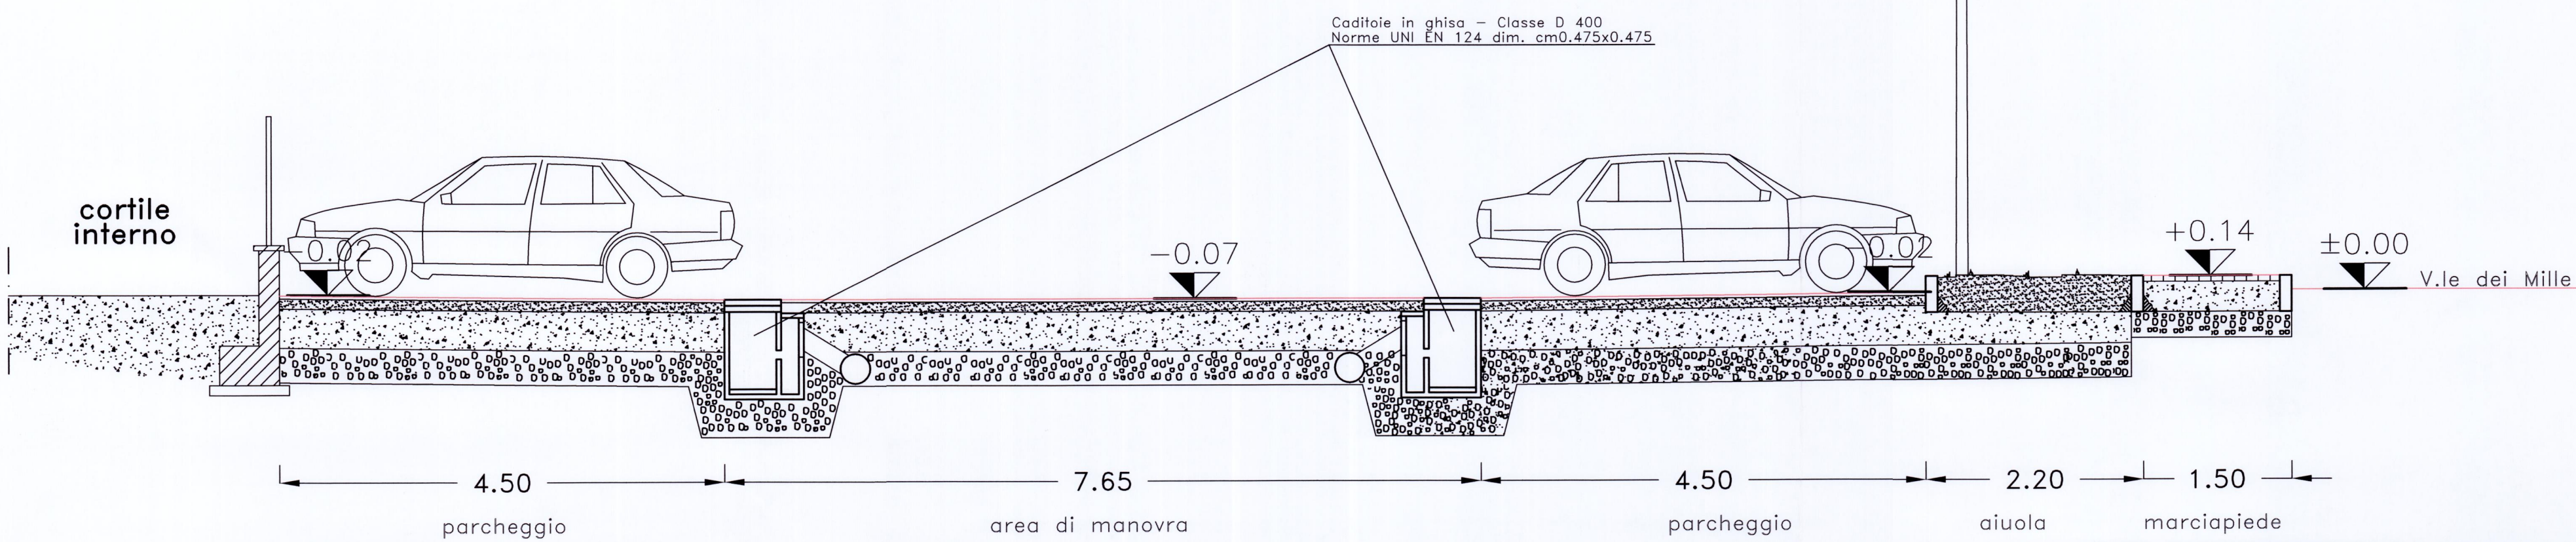

SEZIONE A-A DELLA STRADA IN P.L.
scala 1:50
-IN PROGETTO-

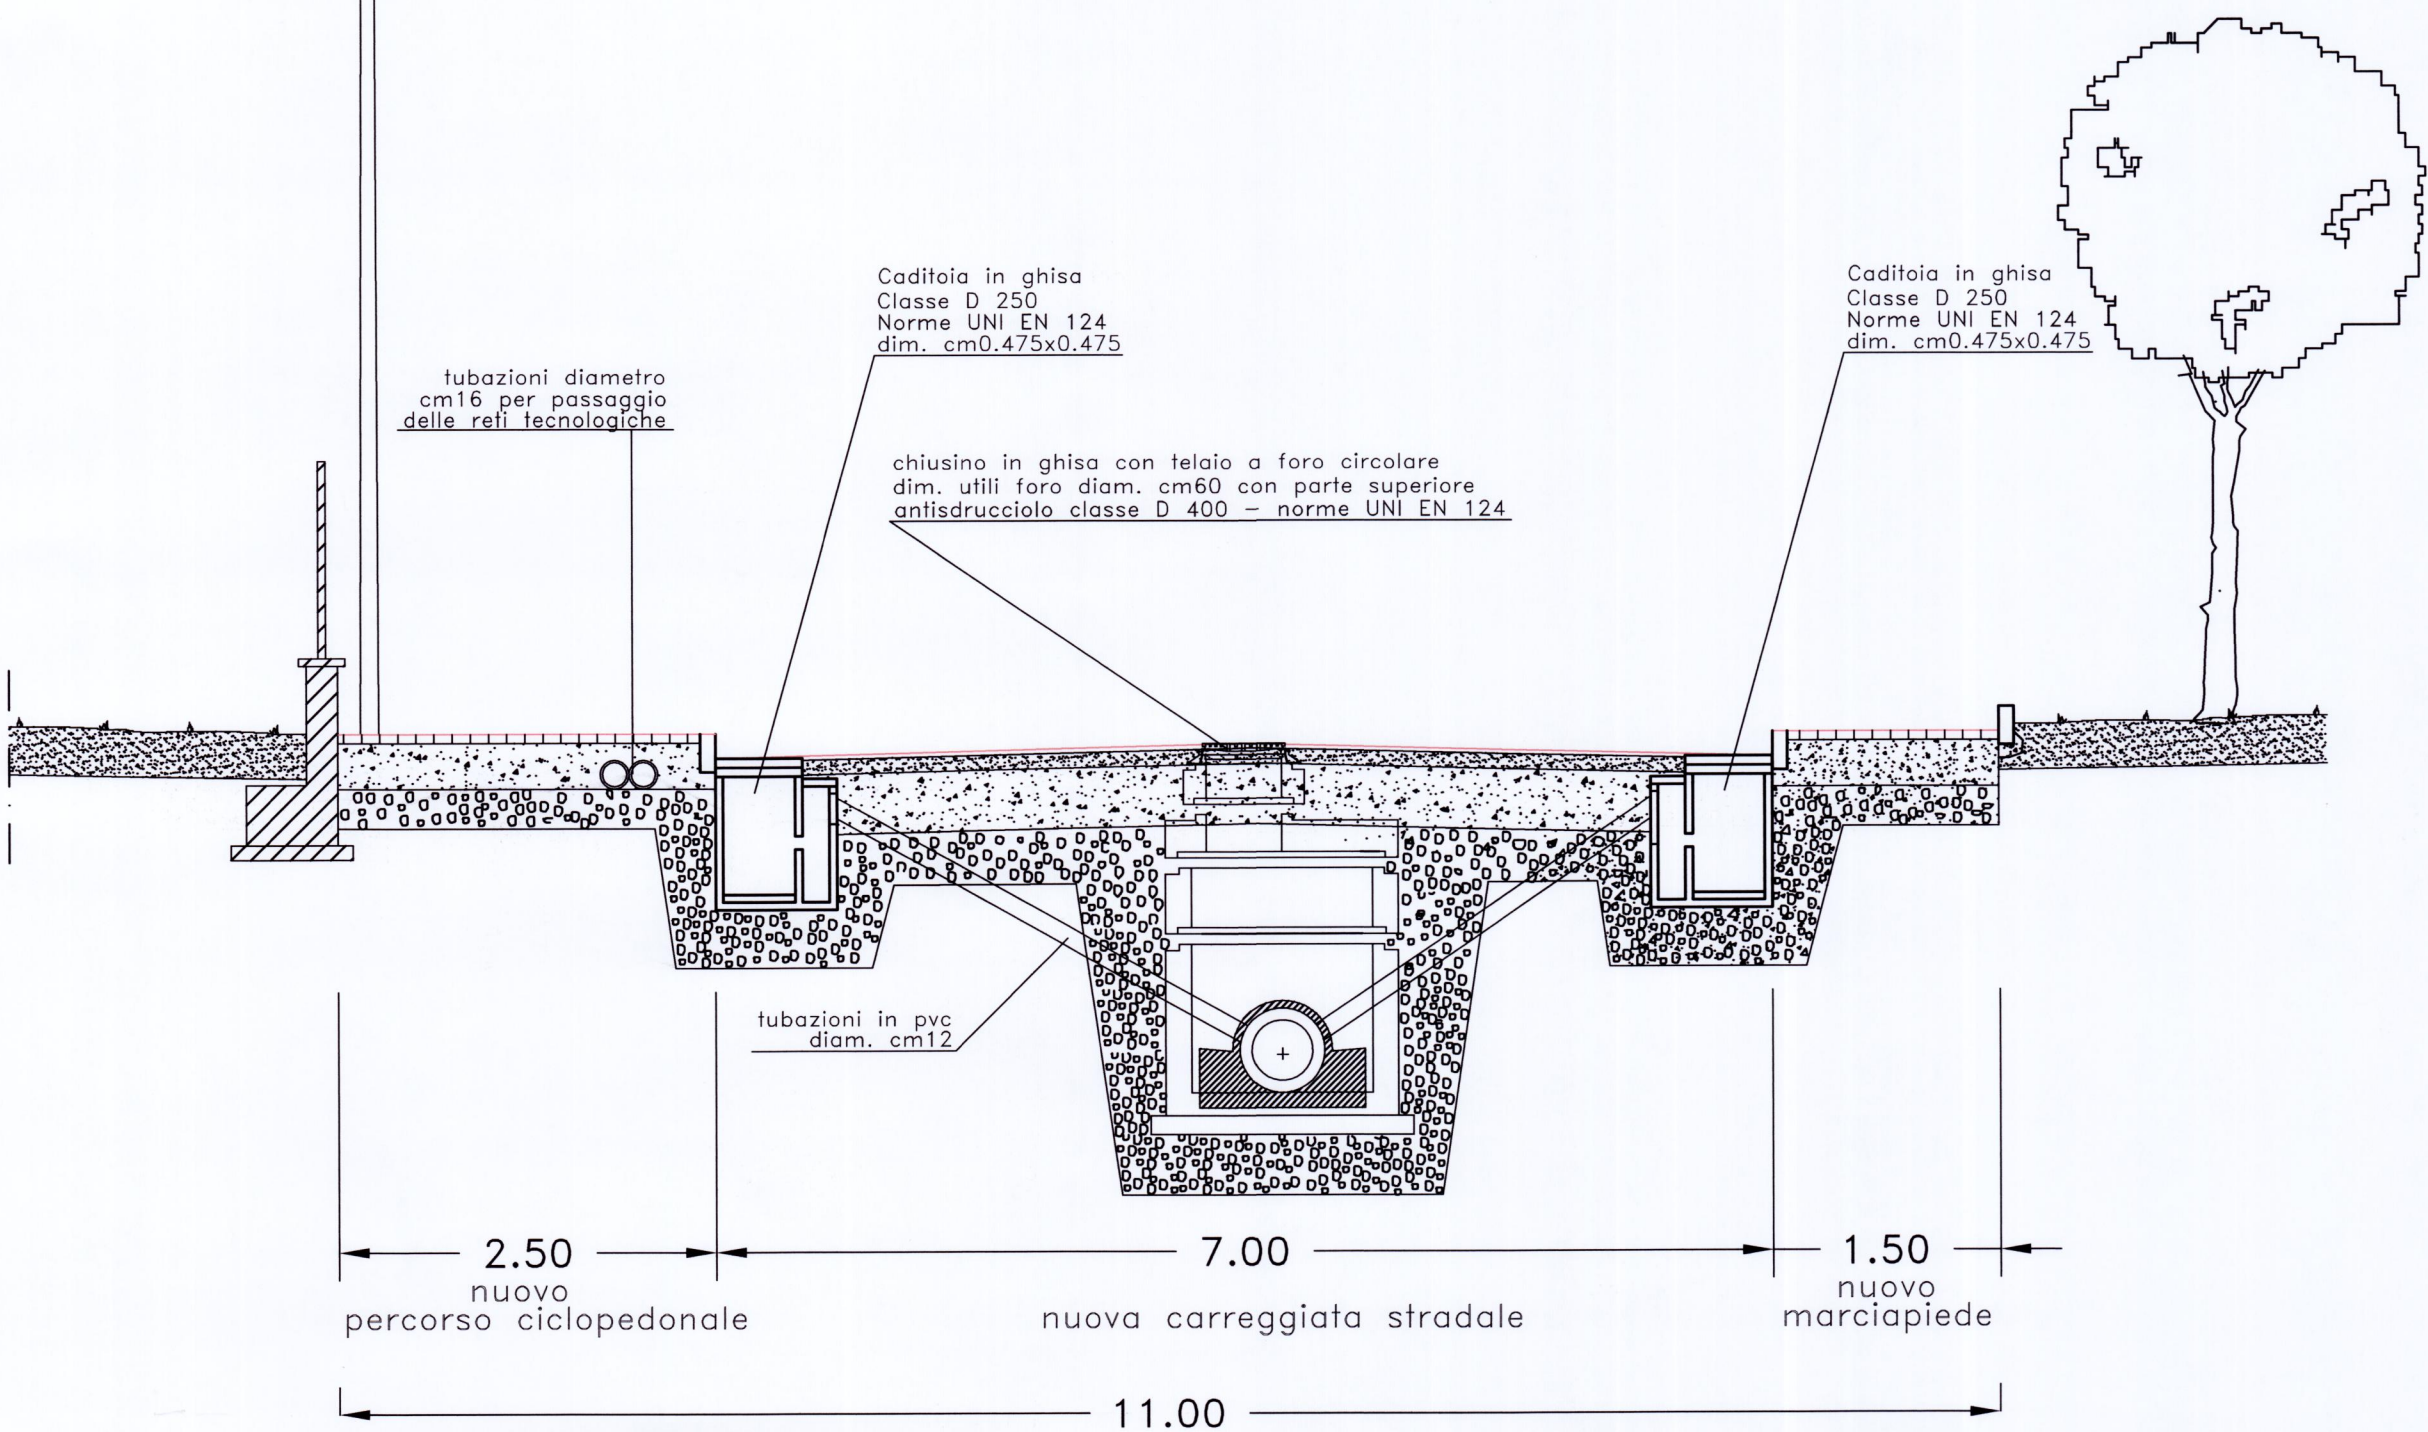

Studio Associato d'Architettura
NICOLSI

30618 LIMBIATE (MB) VIA FILLI CAIROLI, 3 - TEL. 02.9965348 FAX 02.99682804 - P.IVA / C.F. 03948700062
E-mail: studioassociatonicolosi@gmail.com

COMMITTENTE:	DATE	RAPPORTI	DISEGNO
Sig. Lattuada Enrico V.le Piave n°37 - Limbiate (MB).	25/02/15	1:50 1:20	18

Variante al Piano Integrato di Intervento di Viale dei Mille - Limbiate.

Progetto:
Sezioni su strada e parcheggio.

PROGETTISTA CONSERVATORIO DELLA PROVINCIA DI MONZA E DELLA BIELLA NICOLSI 248	DIRETTORE LAVORI
PROPRIETARIO Lattuada Enrico	IMPRESA