




**CORPO B**

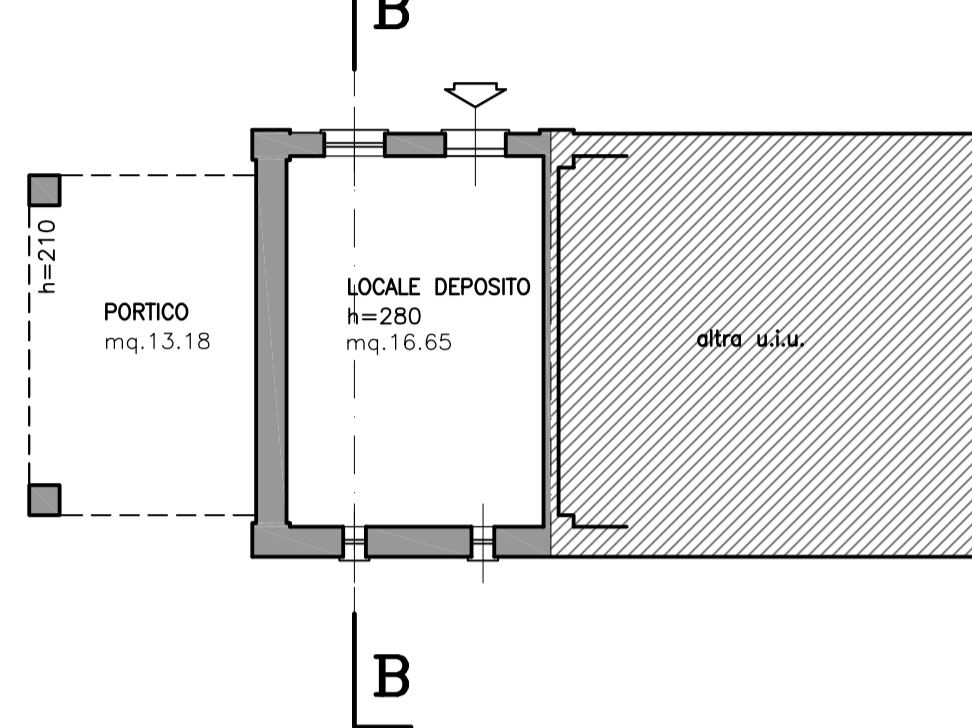

PIANTA PIANO TERRA - sc.1:100

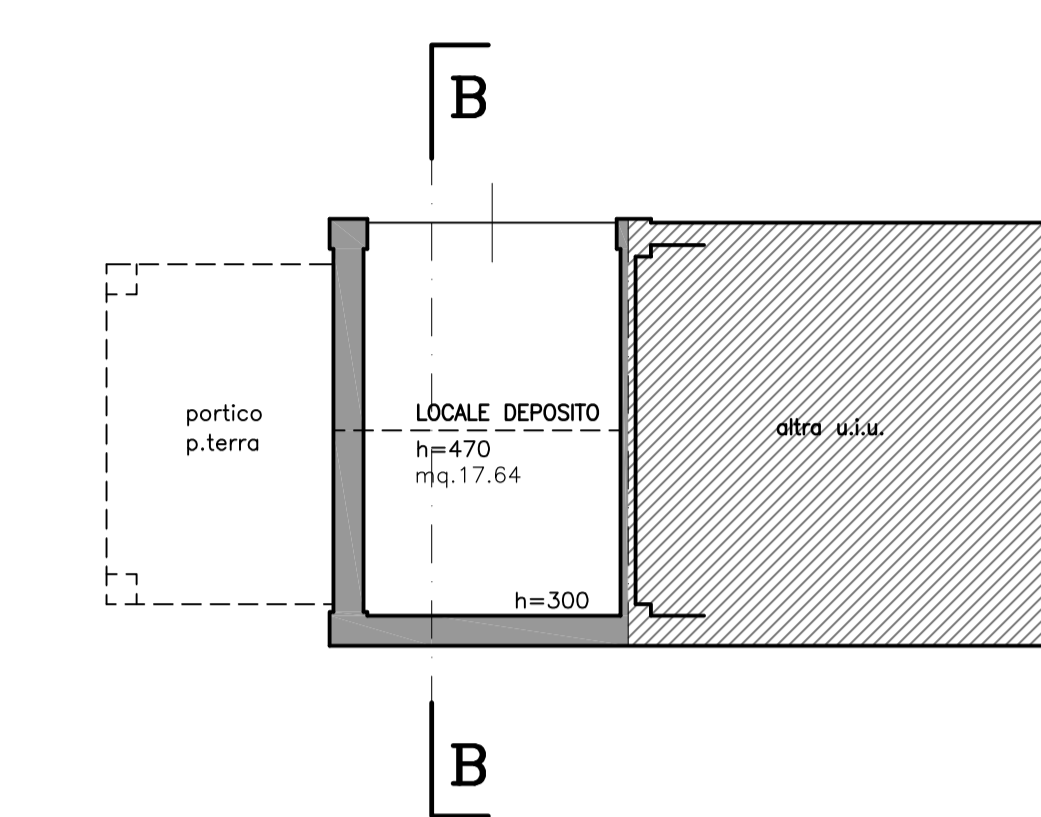

PIANTA PIANO PRIMO - sc.1:100

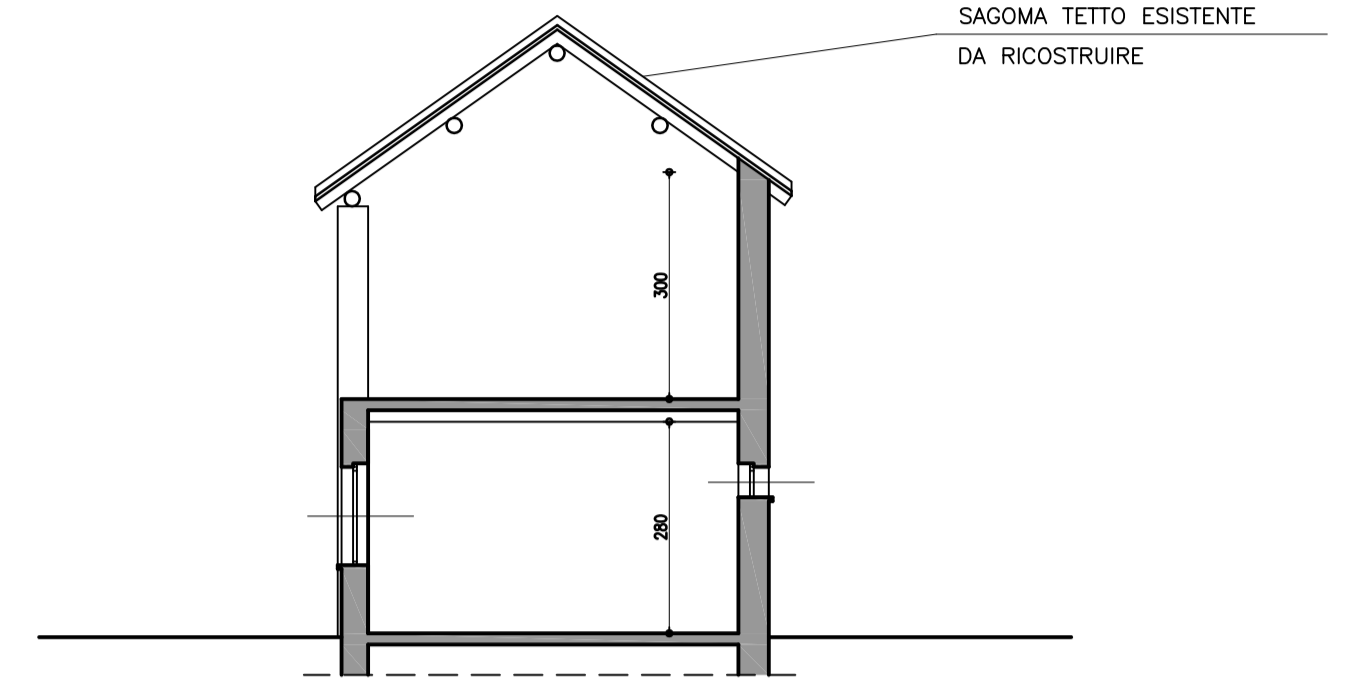


SEZIONE B-B - sc.1:100


**LEGENDA**

- EDIFICIO ESISTENTE OGGETTO DI INTERVENTO
- EDIFICI ESISTENTI

**CORPO A**

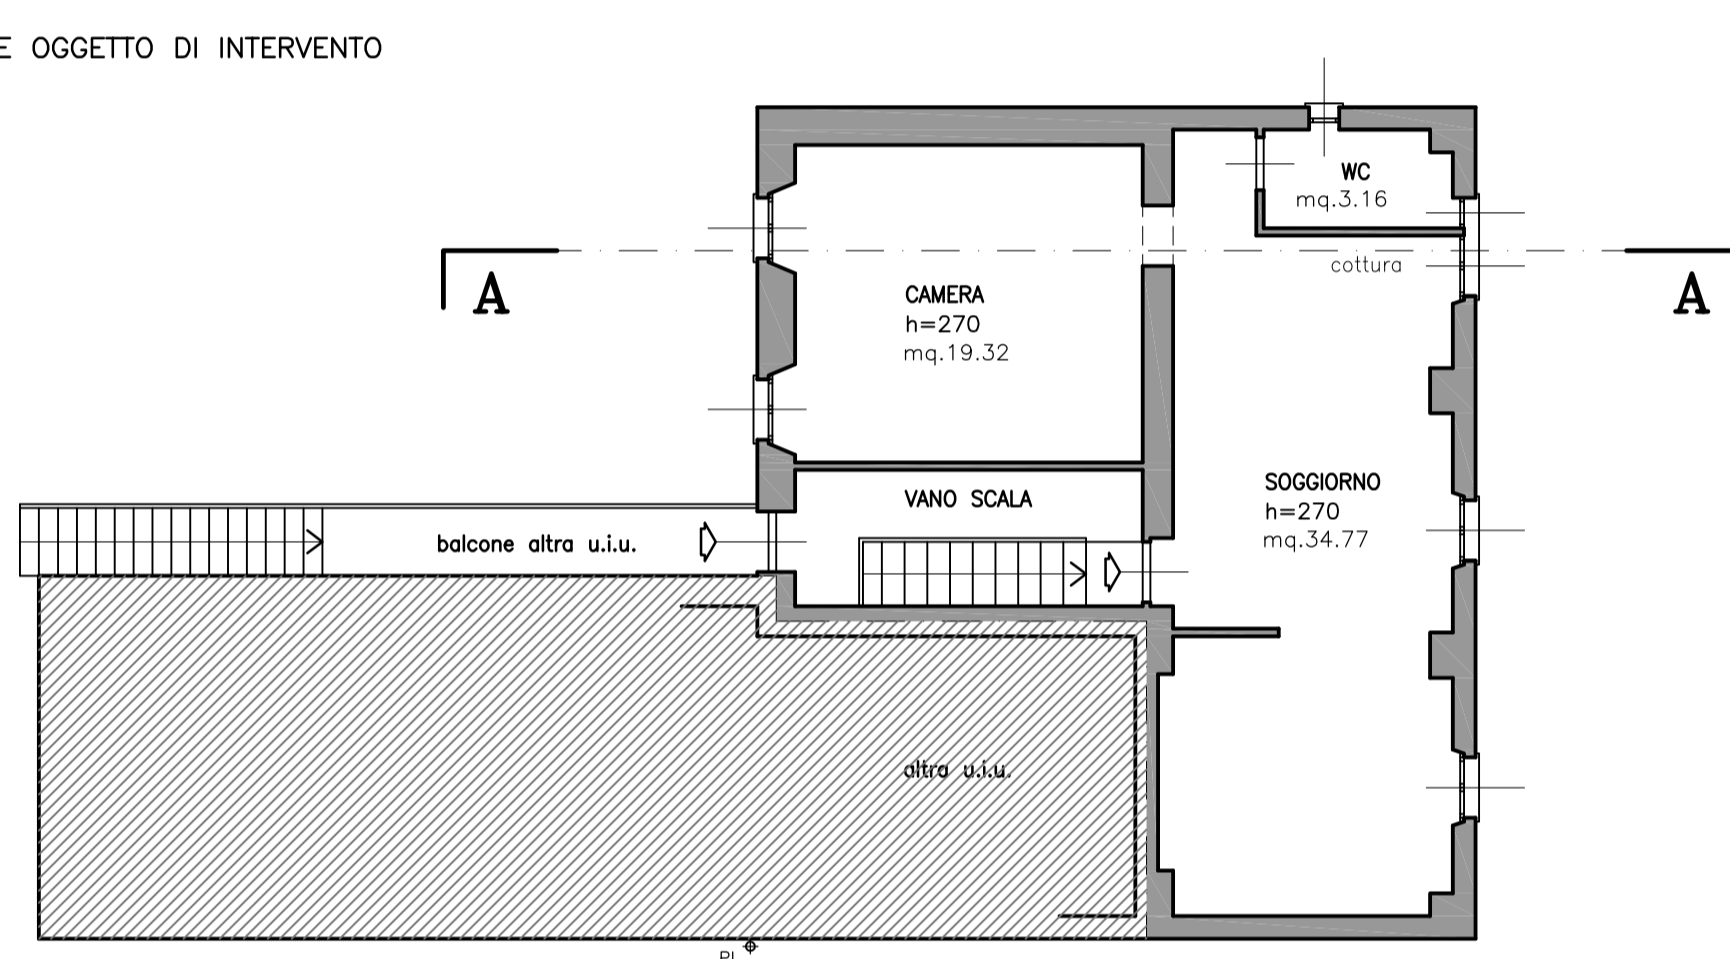


PIANTA PIANO PRIMO - sc.1:100

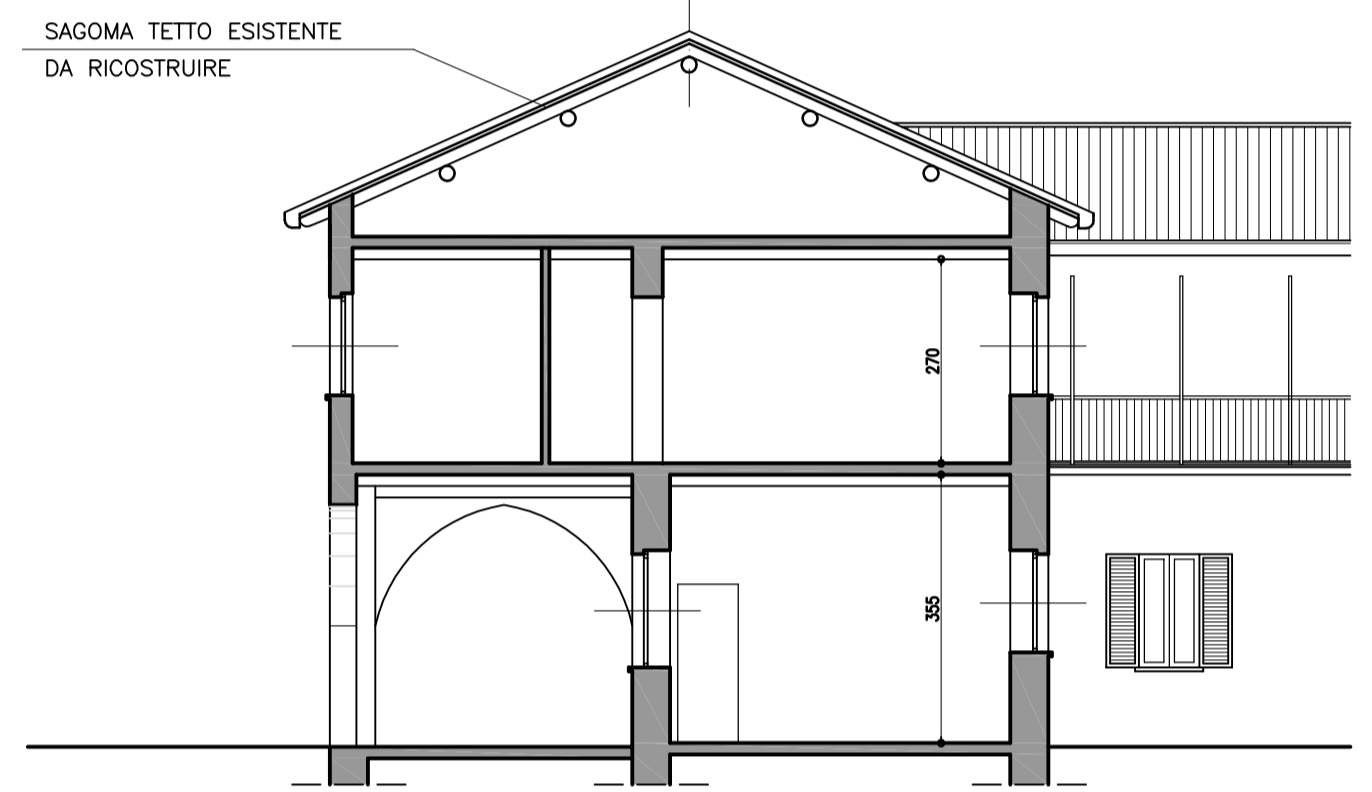

SEZIONE A-A - sc.1:100

Via Valgardena

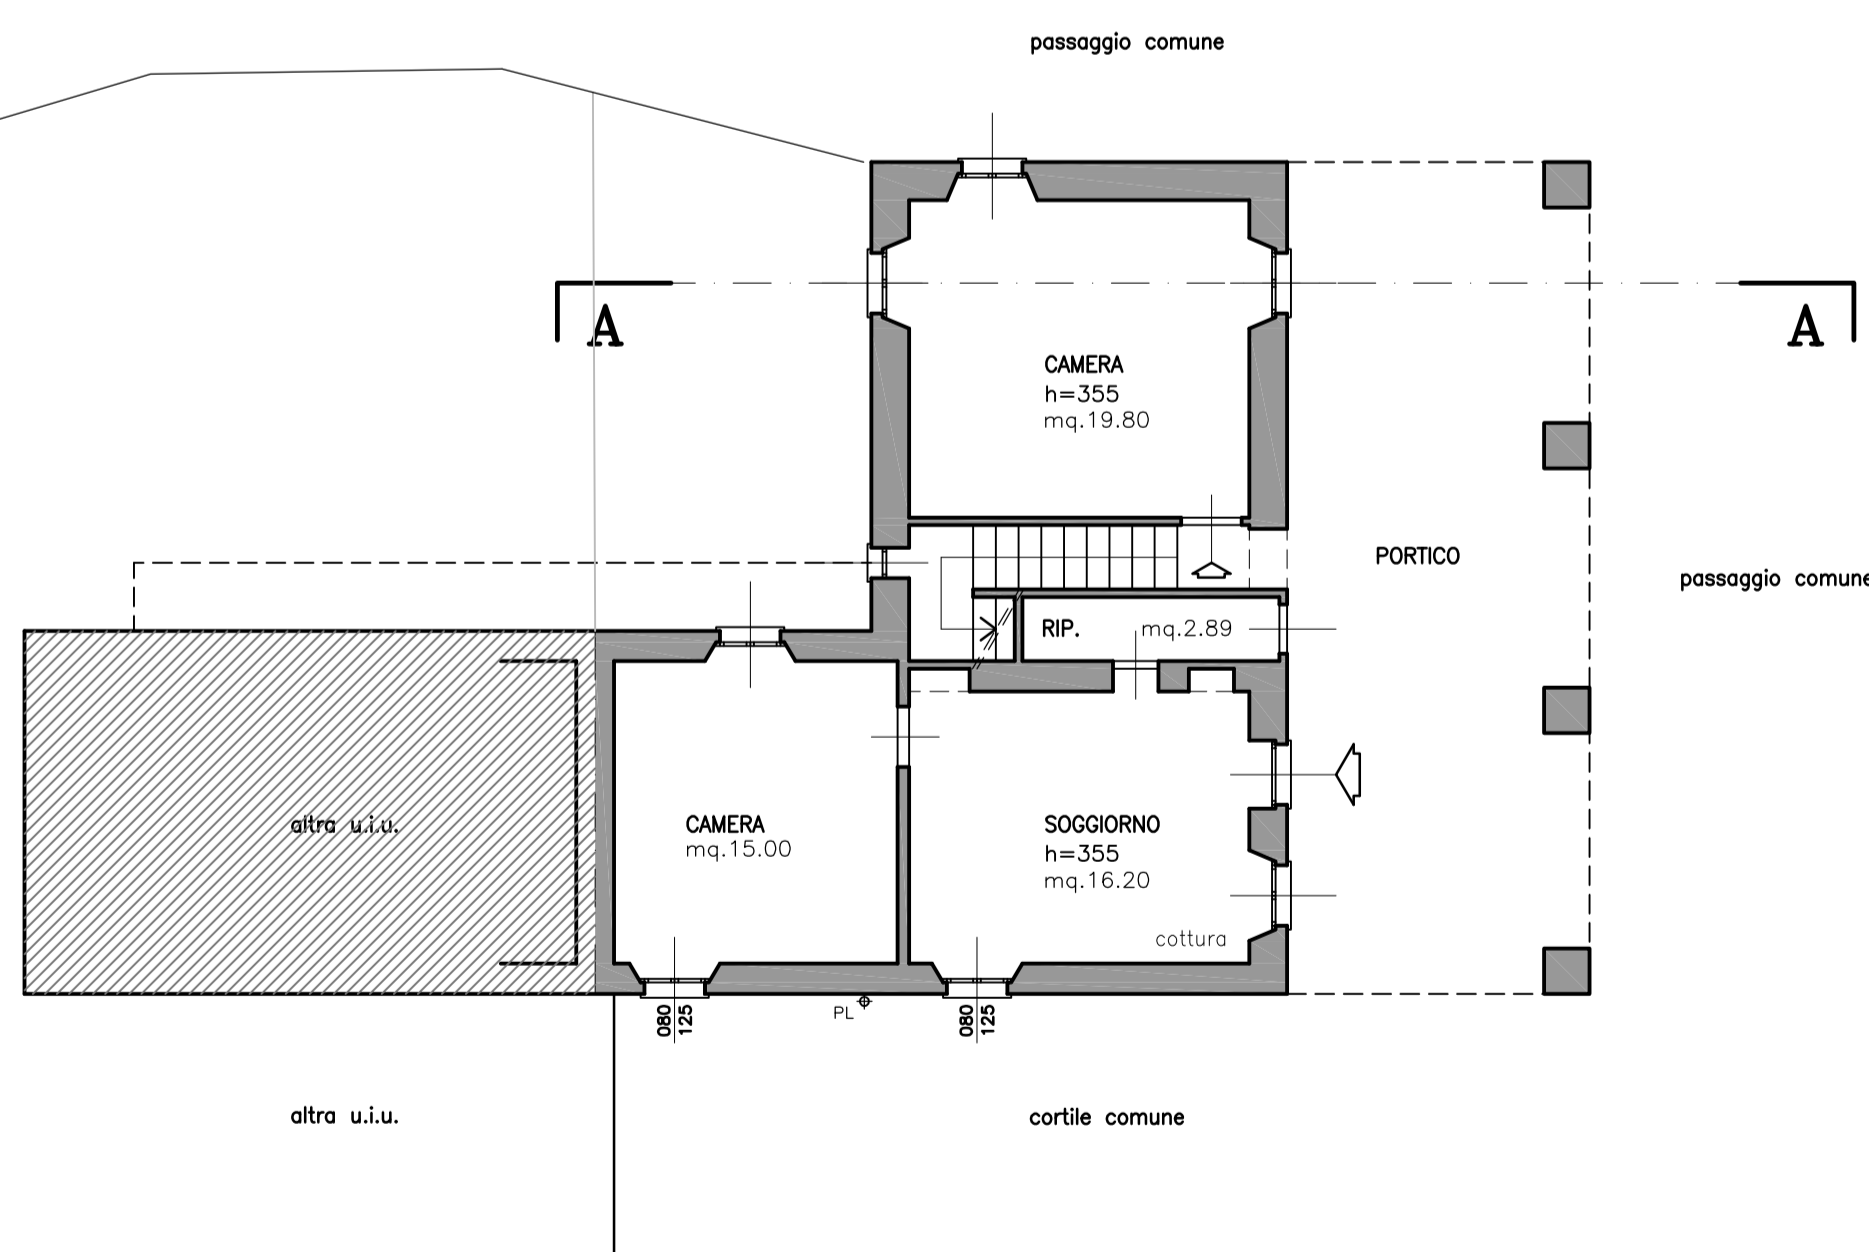

PIANTA PIANO TERRA - sc.1:100

**COMUNE DI LIMBIATE  
PROVINCIA DI MONZA E DELLA BRIANZA**



**REALIZZAZIONE DI INTERVENTI DI RECUPERO  
E RIQUALIFICAZIONE DEL PATRIMONIO ERP  
DI PROPRIETA' DELL'ENTE -  
CASCINA DANDOLO via Valgardena Limbiate  
" progetto preliminare "**

IL SINDACO \_\_\_\_\_ IL RESPONSABILE DEL PROCEDIMENTO \_\_\_\_\_ I PROGETTISTI \_\_\_\_\_  
ing. marta vimercati \_\_\_\_\_  
arch. giuseppe vimercati \_\_\_\_\_

	studio ingegneria lambro		20847 ALBIATE (MB) via C. Vigano 4b Tel. 0362/32406/7 - Fax 0362/30391 23891 BARZANO (LC) via A. Ferrari, 5 Tel. 0398210897 - Fax 039856072
	TAVOLA:	NR. TAVOLA:	
PIANTA PIANO TERRA, PIANO PRIMO, SEZIONI - esistente		<b>6</b>	
NUM. DISEGNO	NUM. PRATICA	DISEGNATORE	SCALA
03590	02 LU 15	f.v.	1:100
DATA	AGG.	AGG.	
02-07-2015			

Il presente disegno e' proprieta' esclusiva dello STUDIO INGEGNERIA LAMBRO "s.p.a." vietata la riproduzione e la rielaborazione senza autorizzazione