




CORPO B

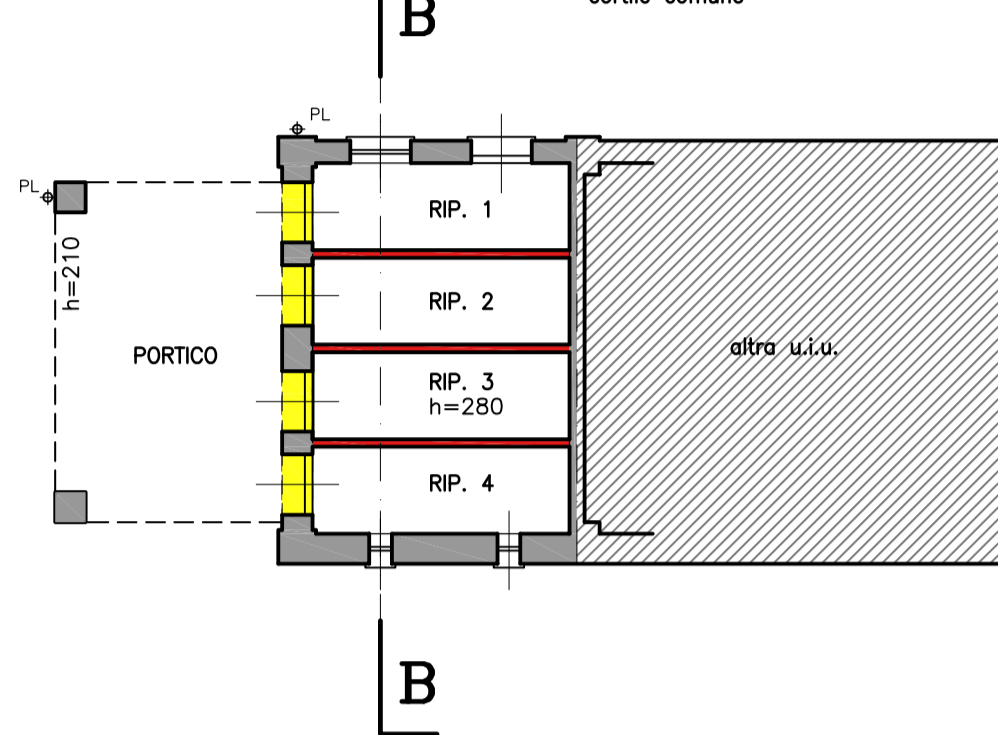

PIANTA PIANO TERRA - sc.1:100



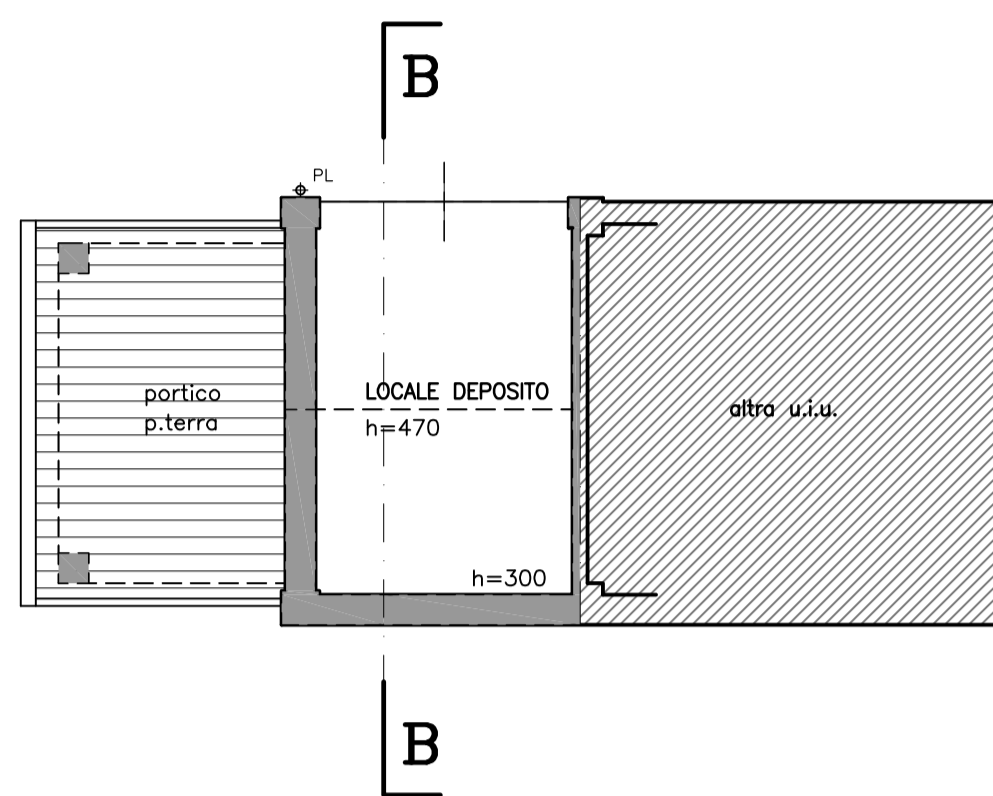

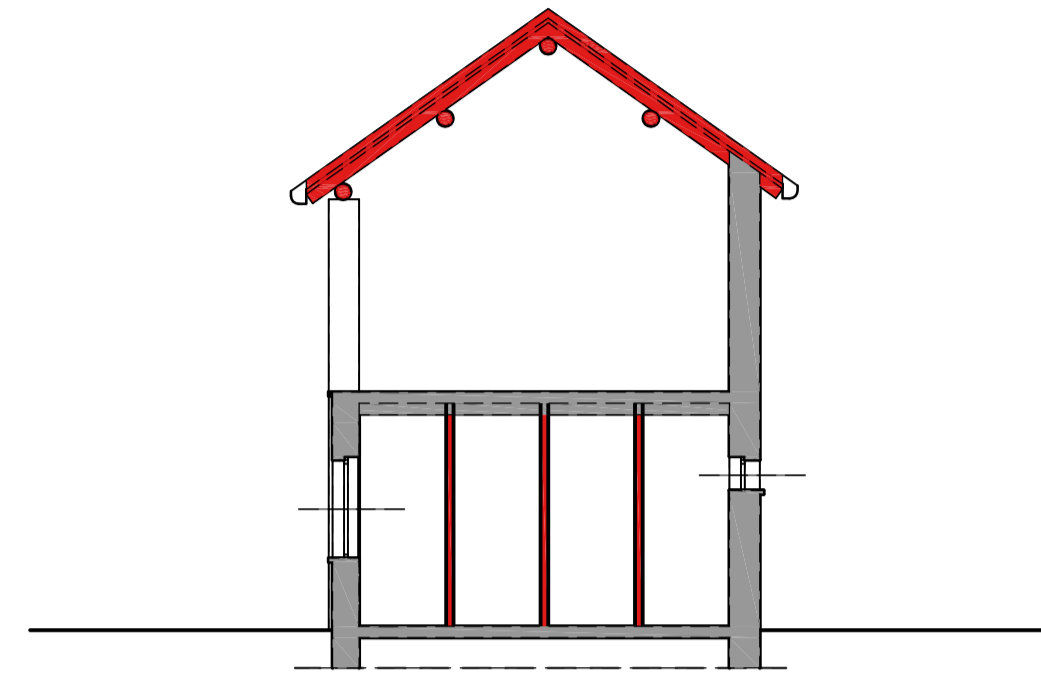
PIANTA PIANO PRIMO - sc.1:100




SEZIONE B-B - sc.1:100


LEGENDA

-  EDIFICI ESISTENTI OGGETTO DI INTERVENTO
-  DEMOLIZIONI - COSTRUZIONI
-  EDIFICI ESISTENTI

CORPO A

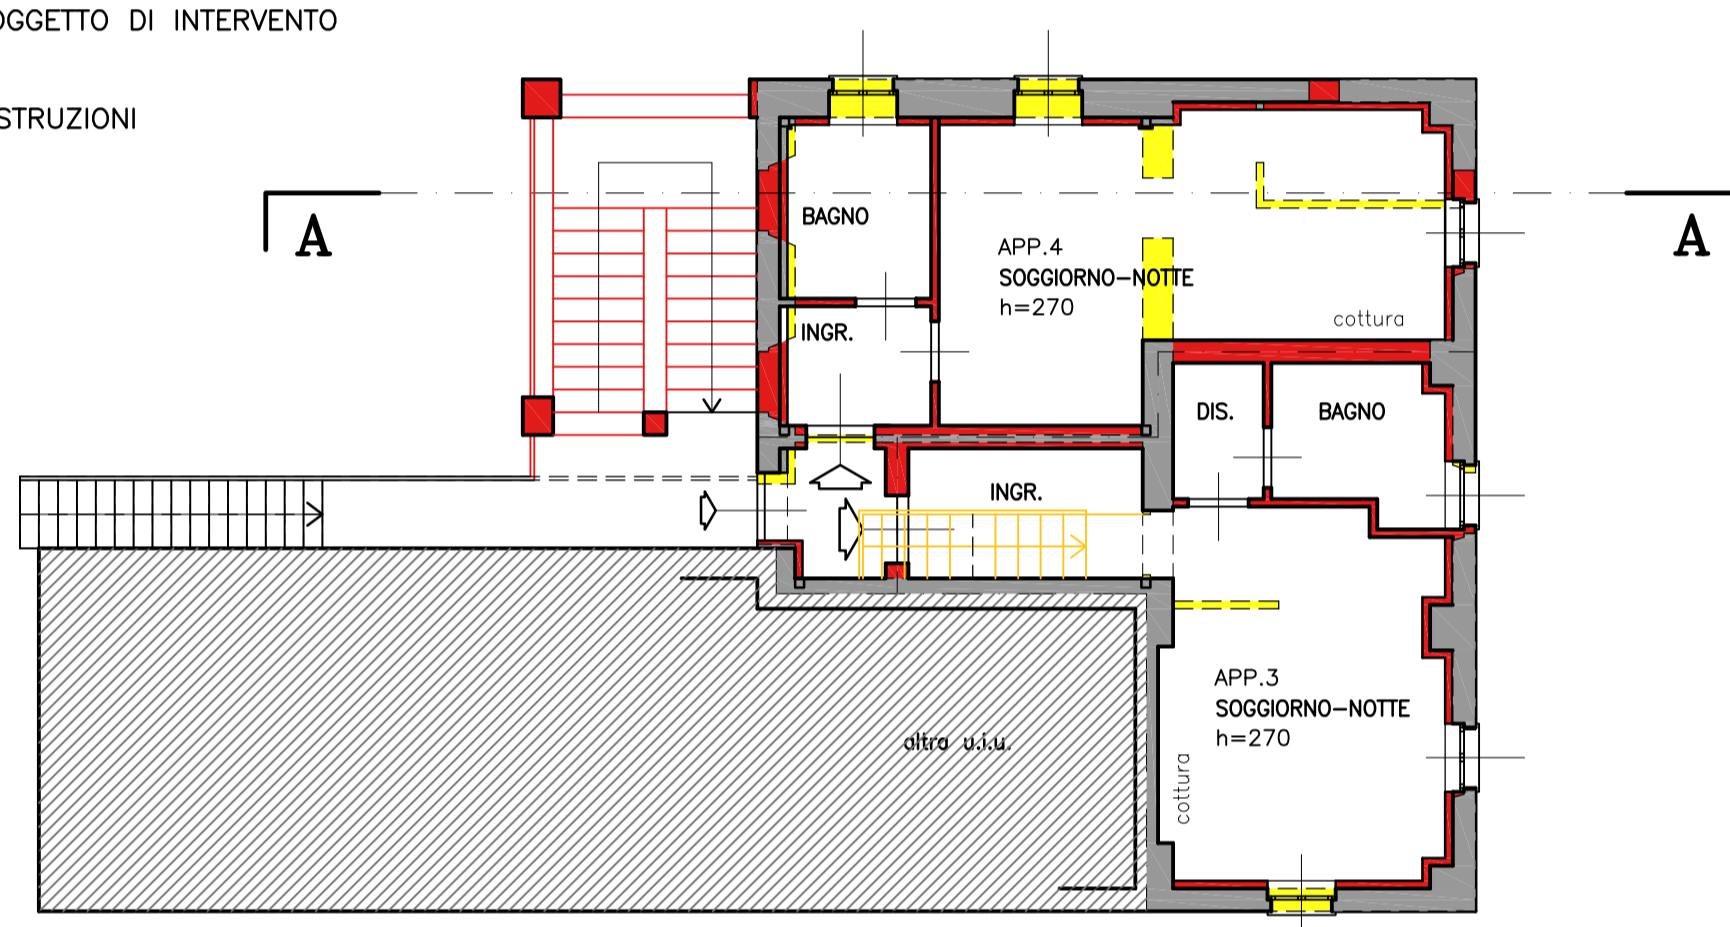


PIANTA PIANO PRIMO - sc.1:100

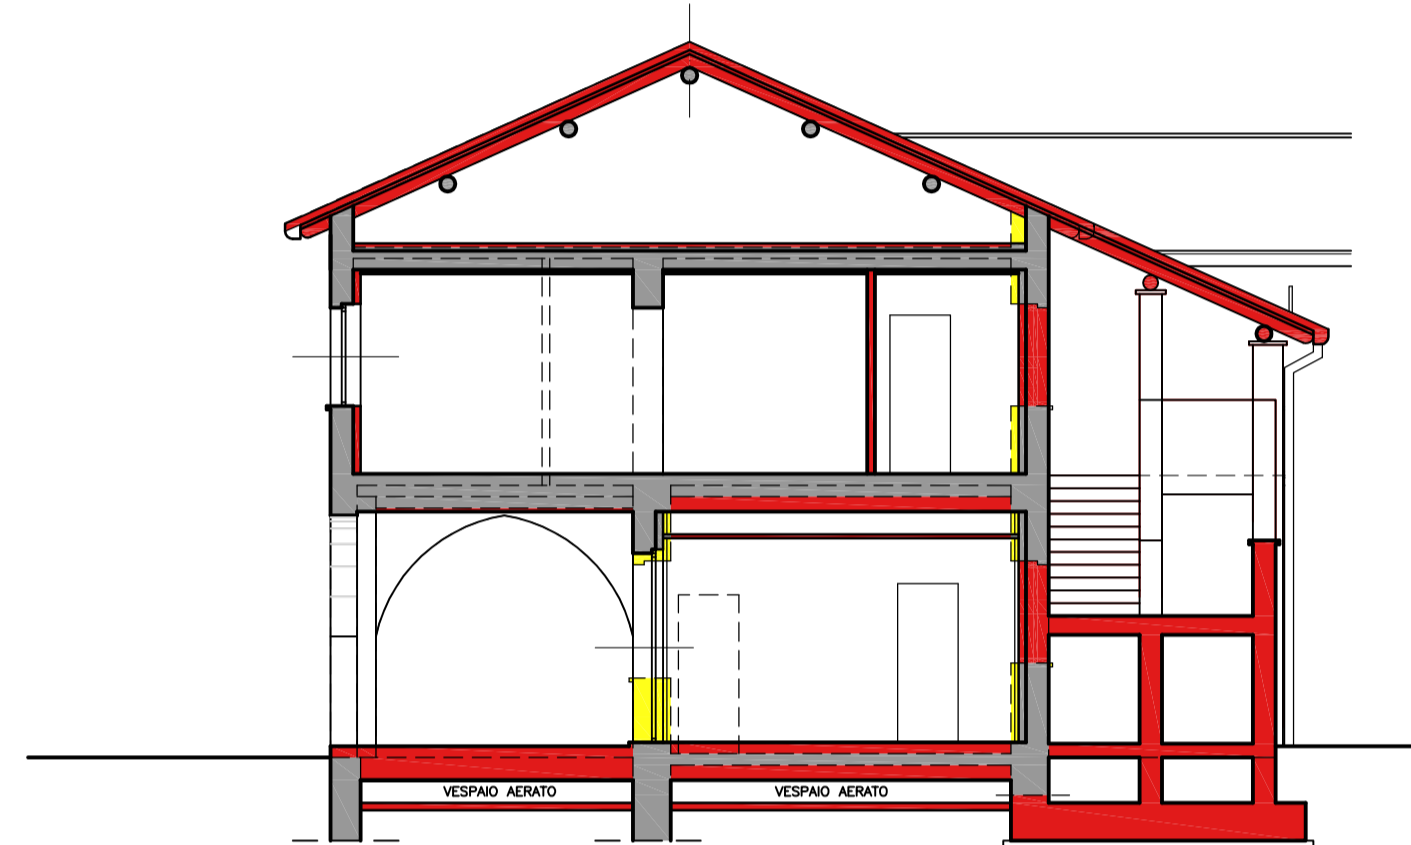

SEZIONE A-A - sc.1:100

Via Valgardena

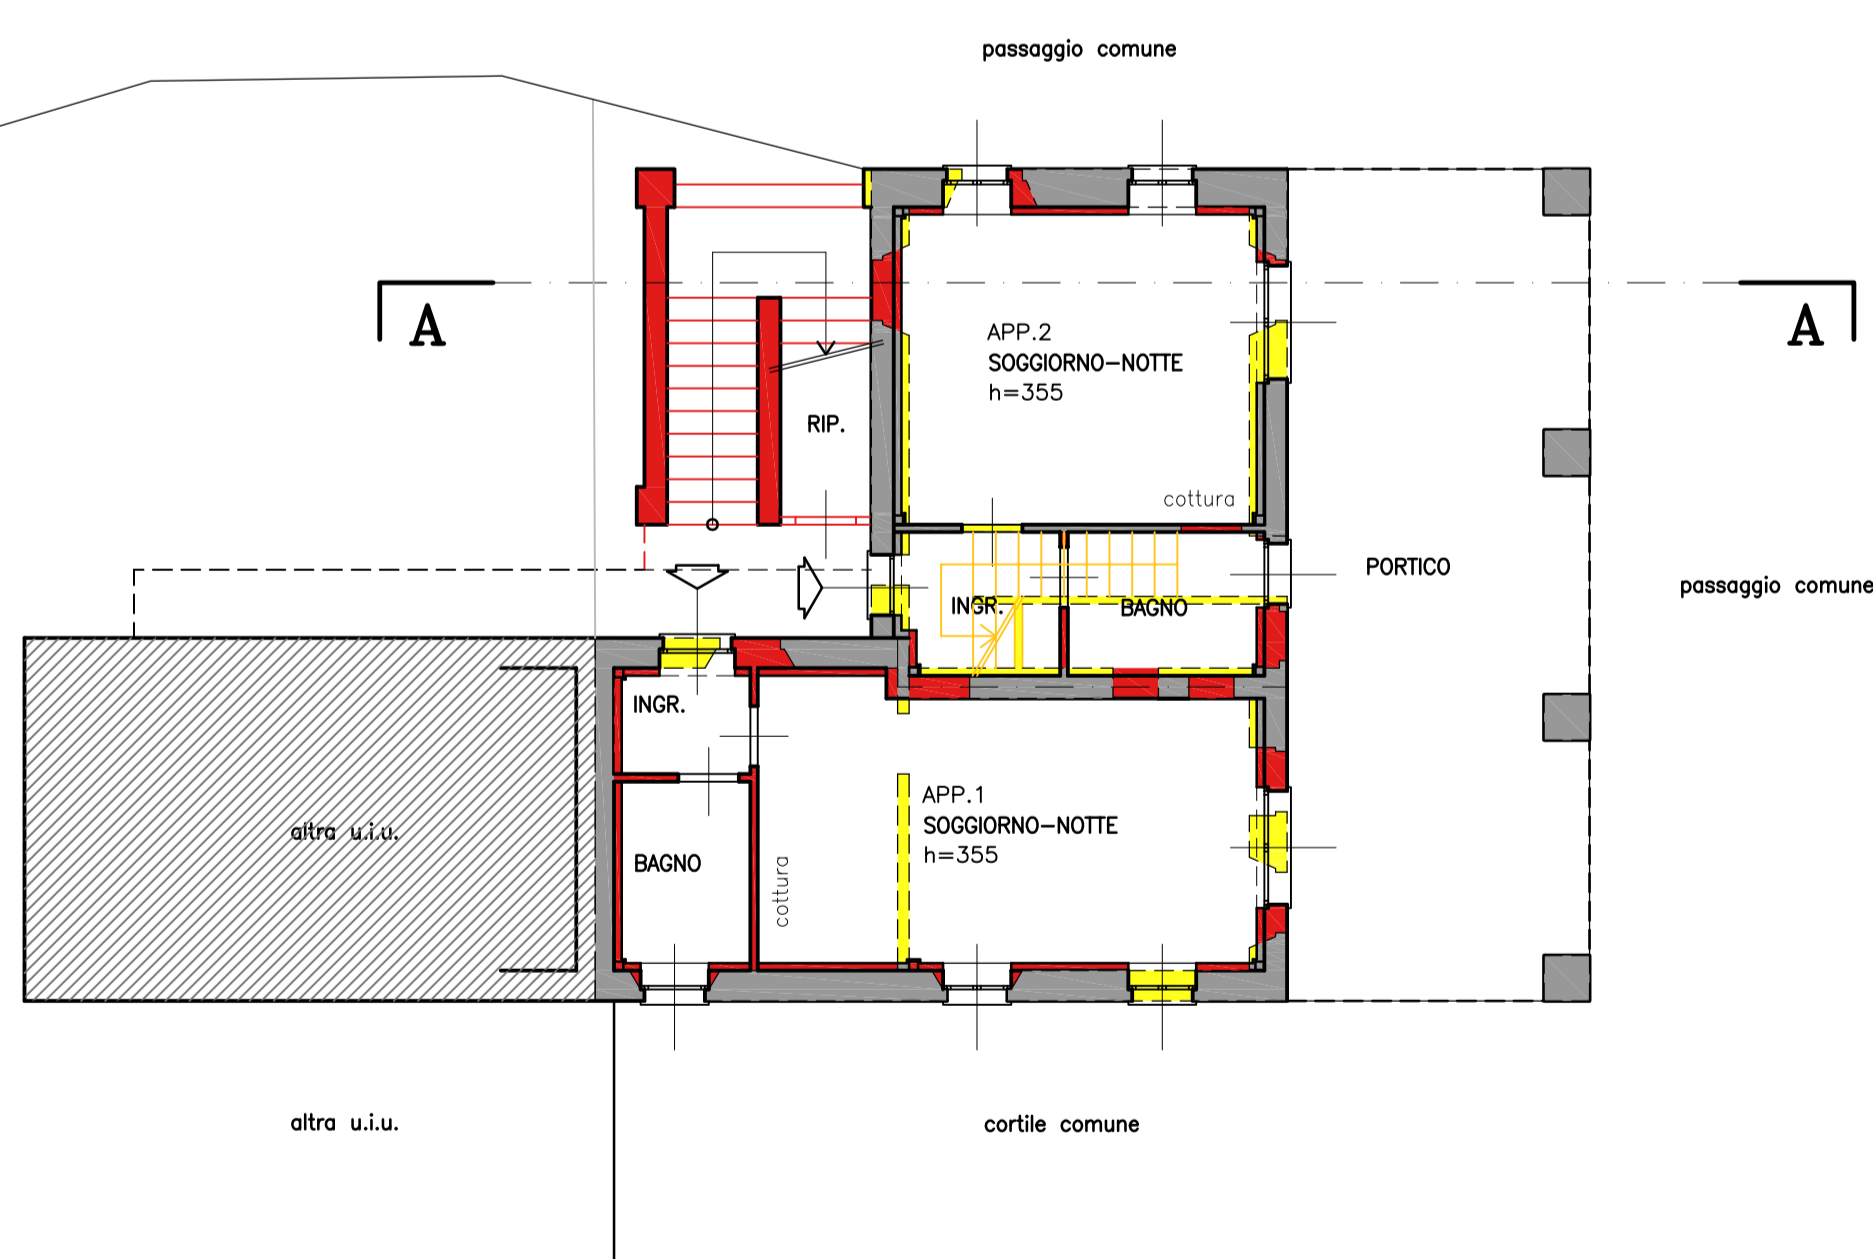

PIANTA PIANO TERRA - sc.1:100

COMUNE DI LIMBIATE  
PROVINCIA DI MONZA E DELLA BRIANZA



REALIZZAZIONE DI INTERVENTI DI RECUPERO  
E RIQUALIFICAZIONE DEL PATRIMONIO ERP  
DI PROPRIETA' DELL'ENTE -  
CASCINA DANDOLO via Valgardena Limbiate  
**" progetto preliminare "**

IL SINDACO IL RESPONSABILE DEL PROCEDIMENTO I PROGETTISTI  
ing. marta vimercati  
arch. giuseppe vimercati

		20847 ALBIATE (MB) via C. Vigena 4b Tel. 0362/32405/7 - Fax 0362/30391 23891 BARZANO (LC) via A. Ferrari, 5 Tel. 0398210897 - Fax 039856072	
TAVOLA:		NR. TAVOLA:	
PIANTA PIANO TERRA, PIANO PRIMO, SEZIONI - confronto		8	
NUM. DISEGNO	NUM. PRATICA	DISEGNATORE	SCALA
03590	02 LU 15	f.v.	1:100
DATA	AGG.	AGG.	
02-07-2015			

Il presente disegno e' proprieta' esclusiva dello STUDIO INGEGNERIA LAMBRO "n.e." vietata la riproduzione e la rielaborazione senza autorizzazione