



CORPO B

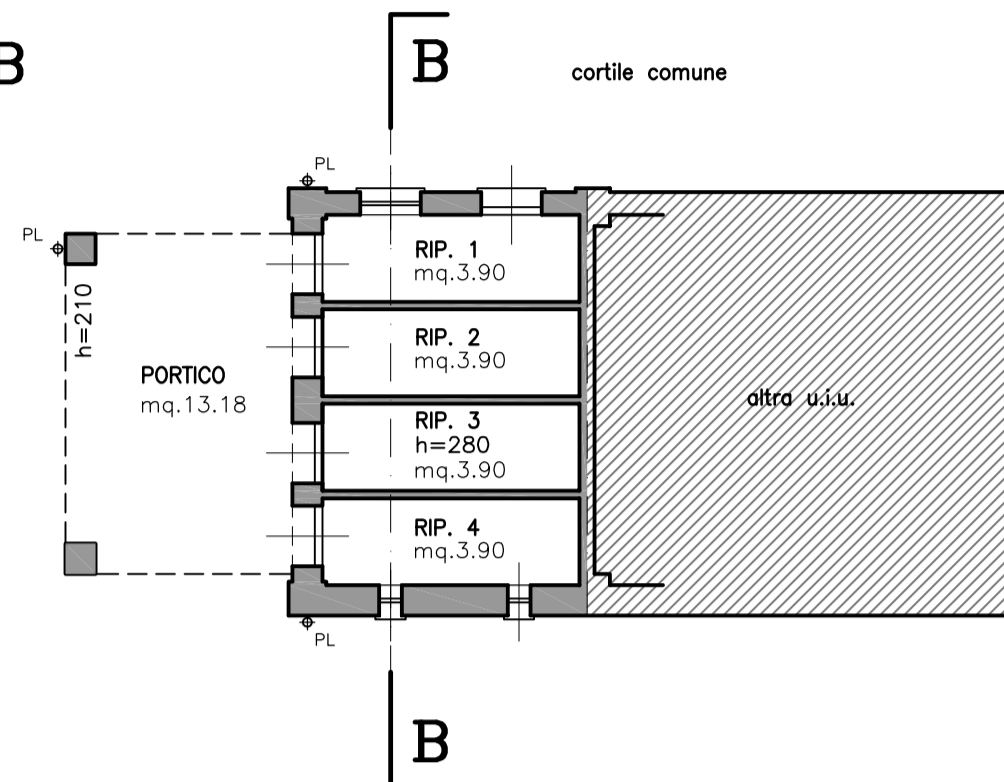

PIANTA PIANO TERRA - sc.1:100

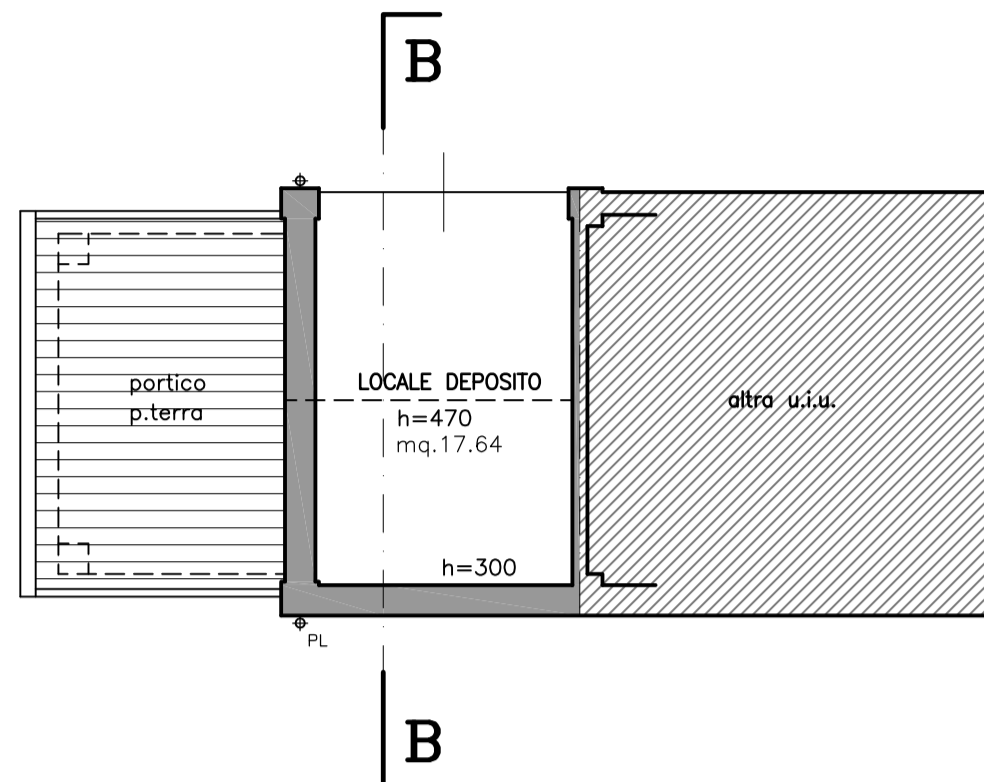


PIANTA PIANO PRIMO - sc.1:100

LEGENDA


- EDIFICIO ESISTENTE OGGETTO DI INTERVENTO
- EDIFICI ESISTENTI

CORPO A

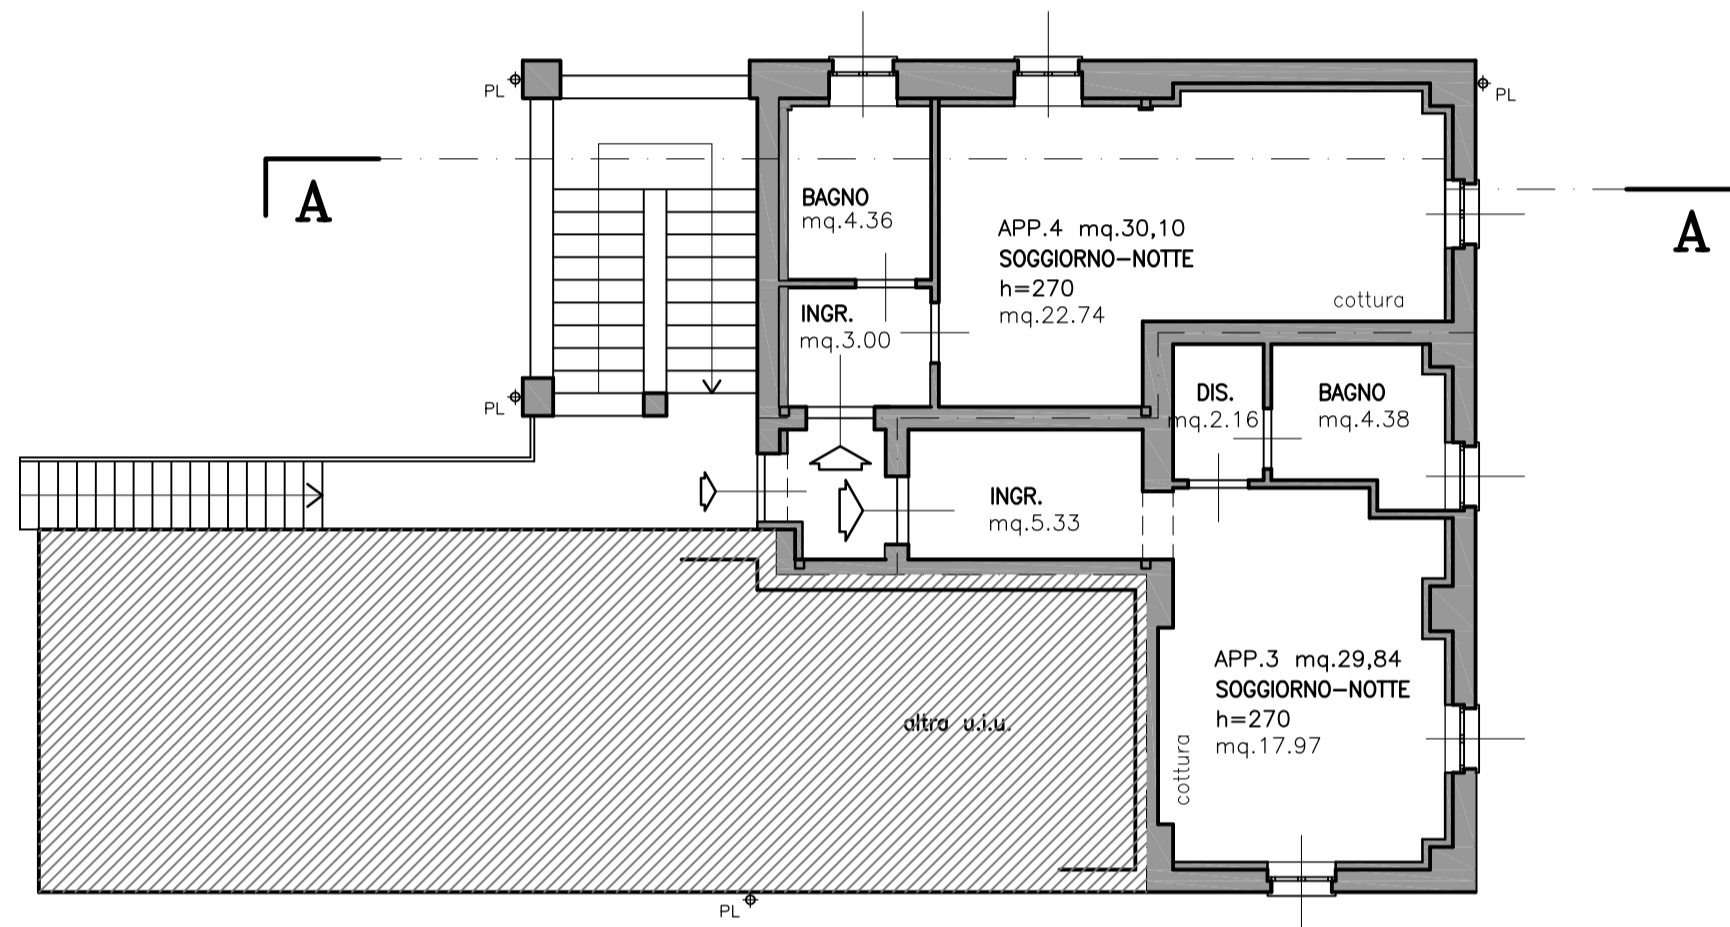


PIANTA PIANO PRIMO - sc.1:100

CORPO A	SUPERFICIE UTILE	SUPERFICIE LORDA
APPARTAMENTO 1	29,88 mq.	40,57 mq.
APPARTAMENTO 2	28,01 mq.	37,45 mq.
APPARTAMENTO 3	29,84 mq.	38,85 mq.
APPARTAMENTO 4	30,10 mq.	40,19 mq.
portico		44,00 mq.
vano scala		18,60 mq.
posto auto 1		12,50 mq.
posto auto 2		12,50 mq.
posto auto 3		12,50 mq.
posto auto 4		12,50 mq.
<b>CORPO B</b>		
RIP. 1	3,90 mq.	5,90 mq.
RIP. 2	3,90 mq.	4,87 mq.
RIP. 3	3,90 mq.	4,87 mq.
RIP. 4	3,90 mq.	6,26 mq.
portico		13,50 mq.
LOCALE DEPOSITO	17,64 mq.	21,91 mq.

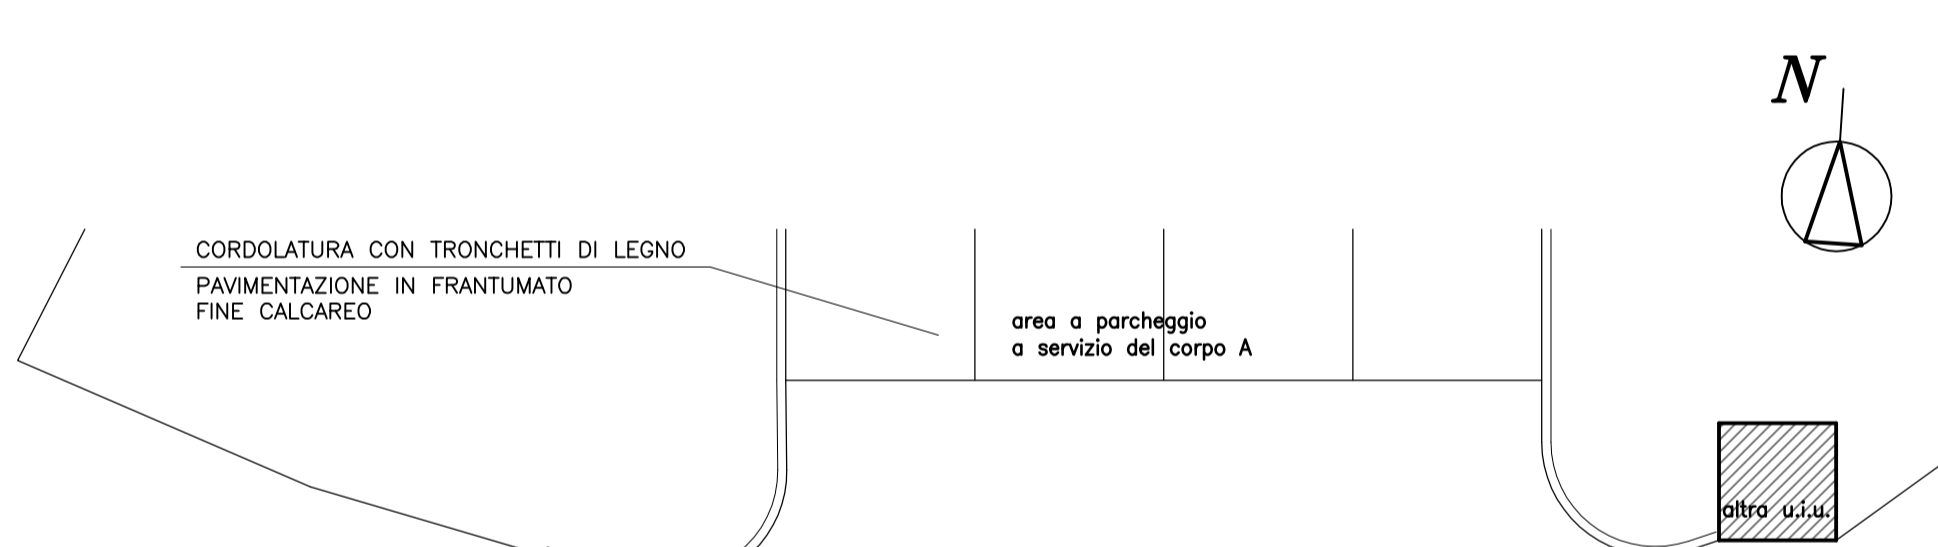

via Valgardena

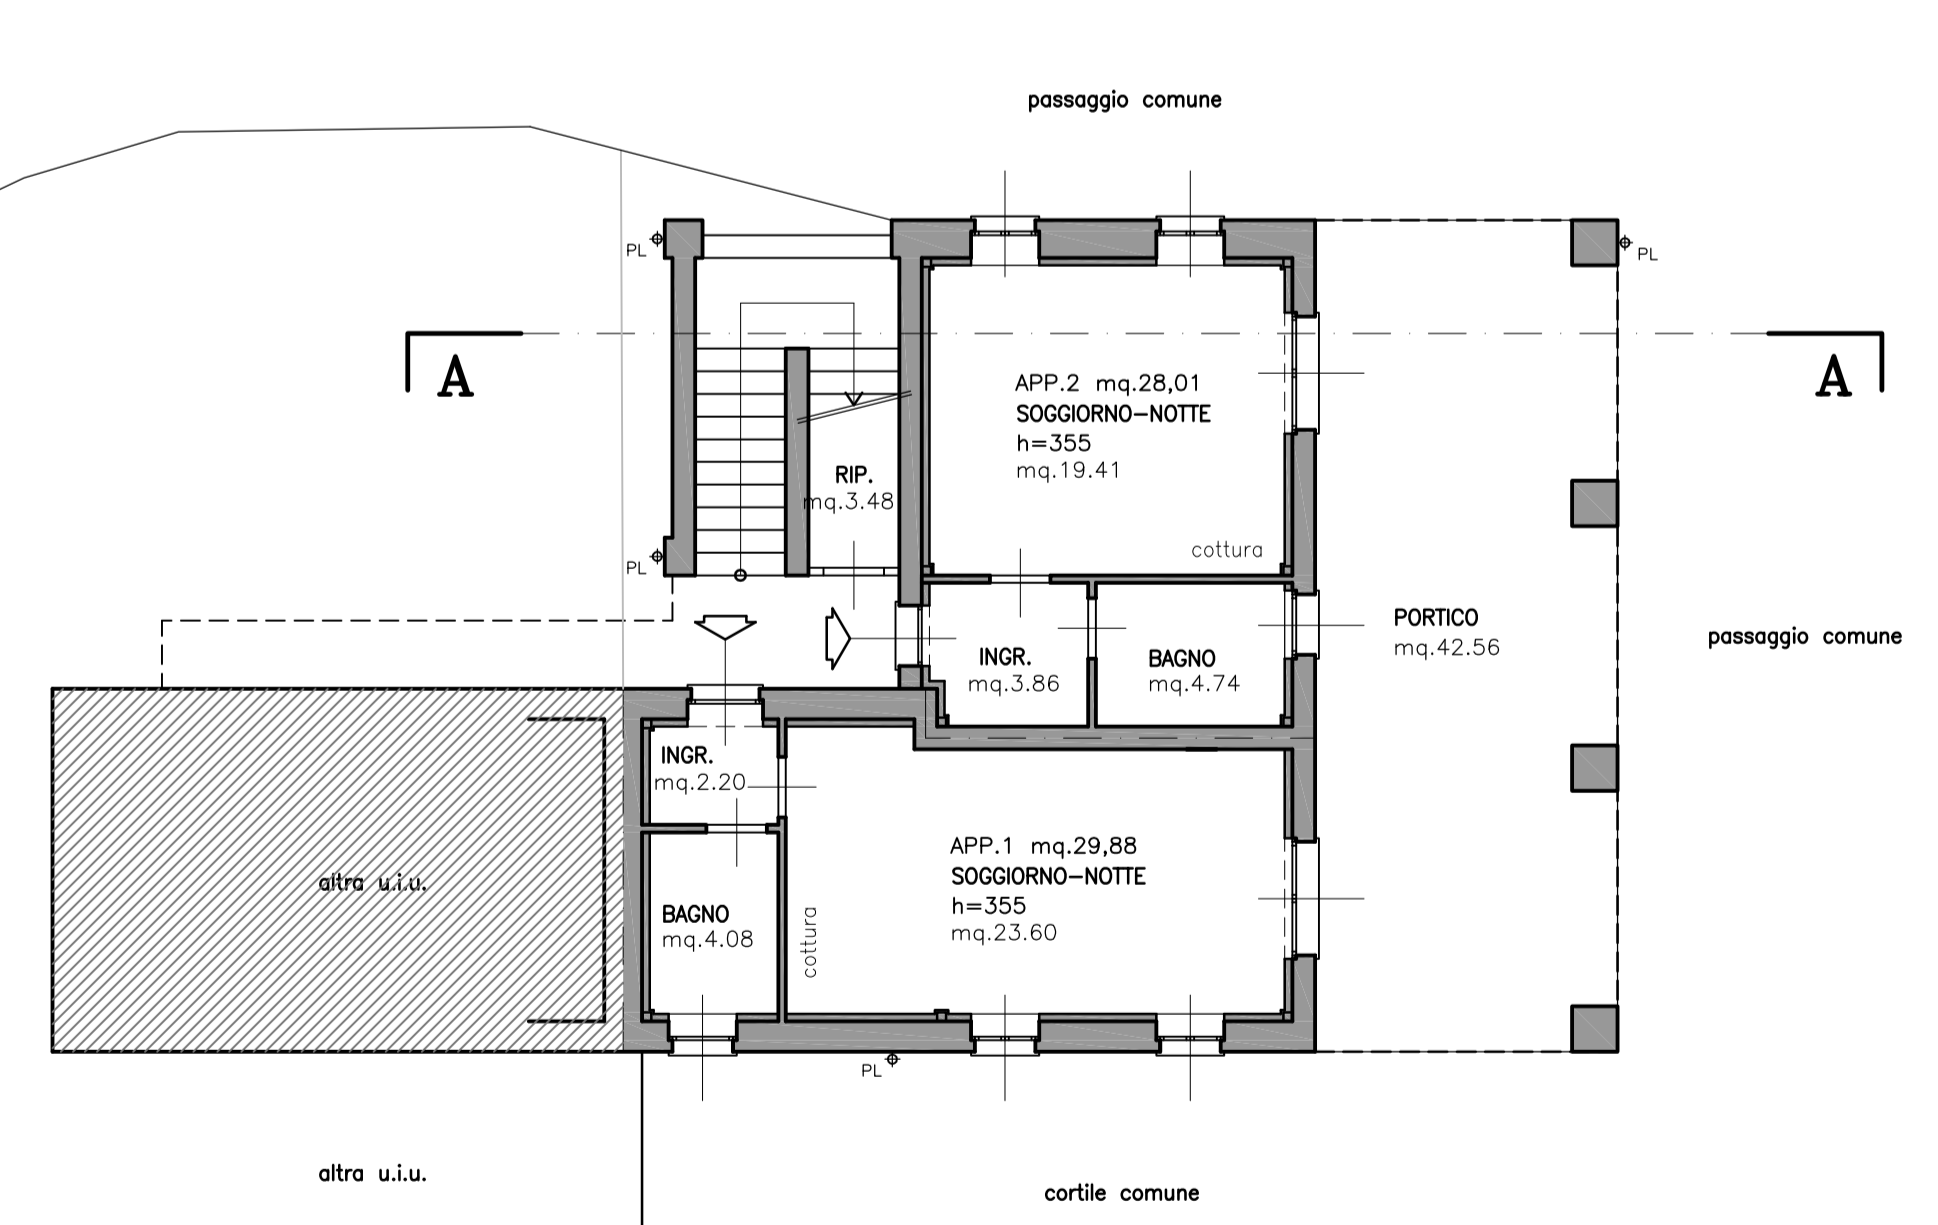

PIANTA PIANO TERRA - sc.1:100

COMUNE DI LIMBIATE  
PROVINCIA DI MONZA E DELLA BRIANZA



REALIZZAZIONE DI INTERVENTI DI RECUPERO  
E RIQUALIFICAZIONE DEL PATRIMONIO ERP  
DI PROPRIETA' DELL'ENTE -  
CASCINA DANDOLO via Valgardena Limbiate  
" progetto preliminare "

IL SINDACO \_\_\_\_\_ IL RESPONSABILE DEL PROCEDIMENTO \_\_\_\_\_ I PROGETTISTI \_\_\_\_\_  
ing. marta vimercati \_\_\_\_\_  
arch. giuseppe vimercati \_\_\_\_\_

**studio ingegneria lambro** 20847 ALBIATE (MB) via C. Vigena 4b  
Tel. 0362/32406/7 - Fax 0362/30391  
23891 BARZANO (LC) via A. Ferrari 5  
Tel. 0398210897 - Fax 039856072

TAVOLA: **PIANTA PIANO TERRA, PIANO PRIMO - progetto** NR. TAVOLA: **9**

NUM. DISEGNO	NUM. PRATICA	DISEGNATORE	SCALA	DATA	AGG.	AGG.
03590	02 LU 15	f.v.	1:100	02-07-2015		

Il presente disegno e' proprieta' esclusiva dello STUDIO INGEGNERIA LAMBRO "s.p.a." vietata la riproduzione e la rielaborazione senza autorizzazione