CITTÀ DI LIMBIATE
PROVINCIA DI MONZA E BRIANZA

Settore Tecnico - Servizio Patrimonio

Il responsabile del Procedimento	I tecnici collaboratori	I collaboratori Amm.vi

COMMITTENTE: Città di Limbiate - Prov. di Monza-Brianza

PROGETTO: SEDE MUNICIPALE
via Monte Bianco 2 Limbiate

OGGETTO TAVOLA: PIANO RIALZATO
SOSTITUZIONE INGRESSI

disegno n° 1
file: mundipolo ingressi
scala: 1:100
data: Ottobre 2018
aggiornato:
progettista: GPIstro geom. Mafnoni

INGRESSO TIPO

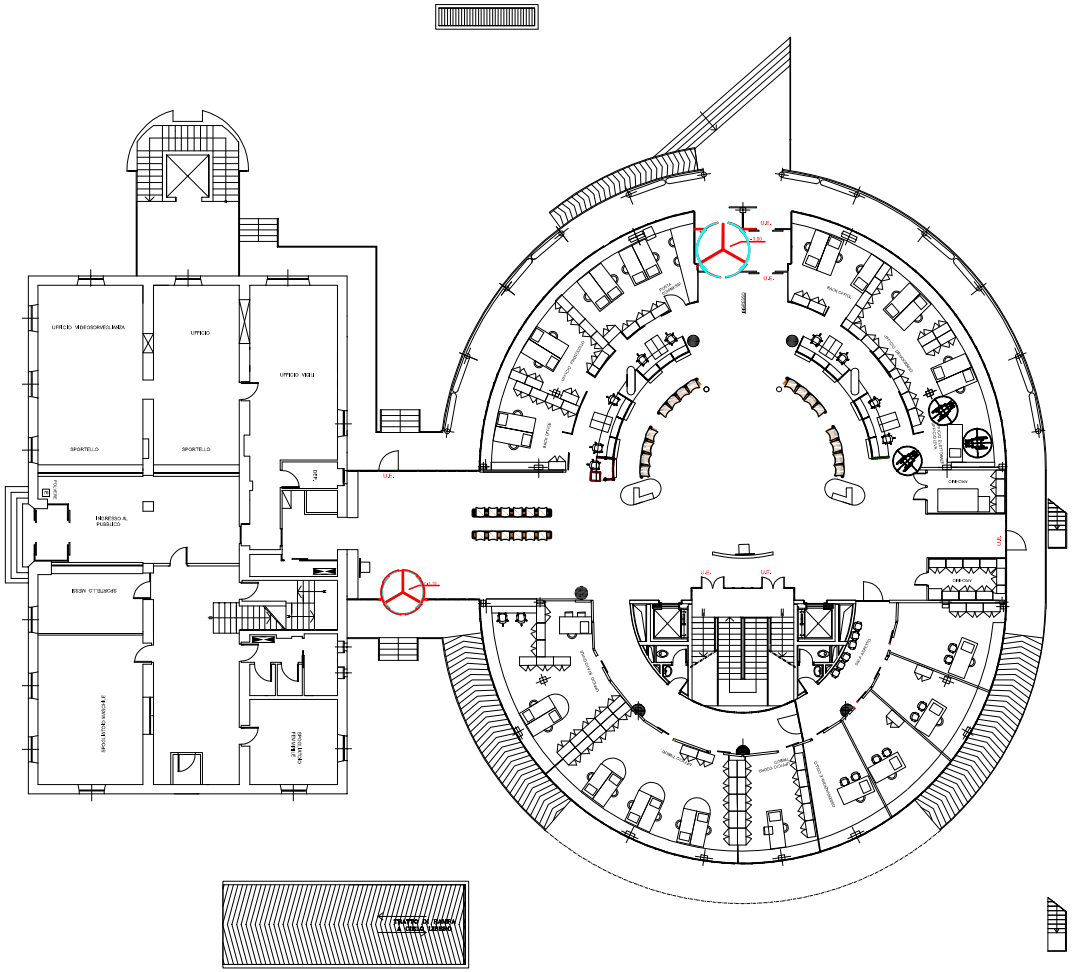

PIANO RIALZATO