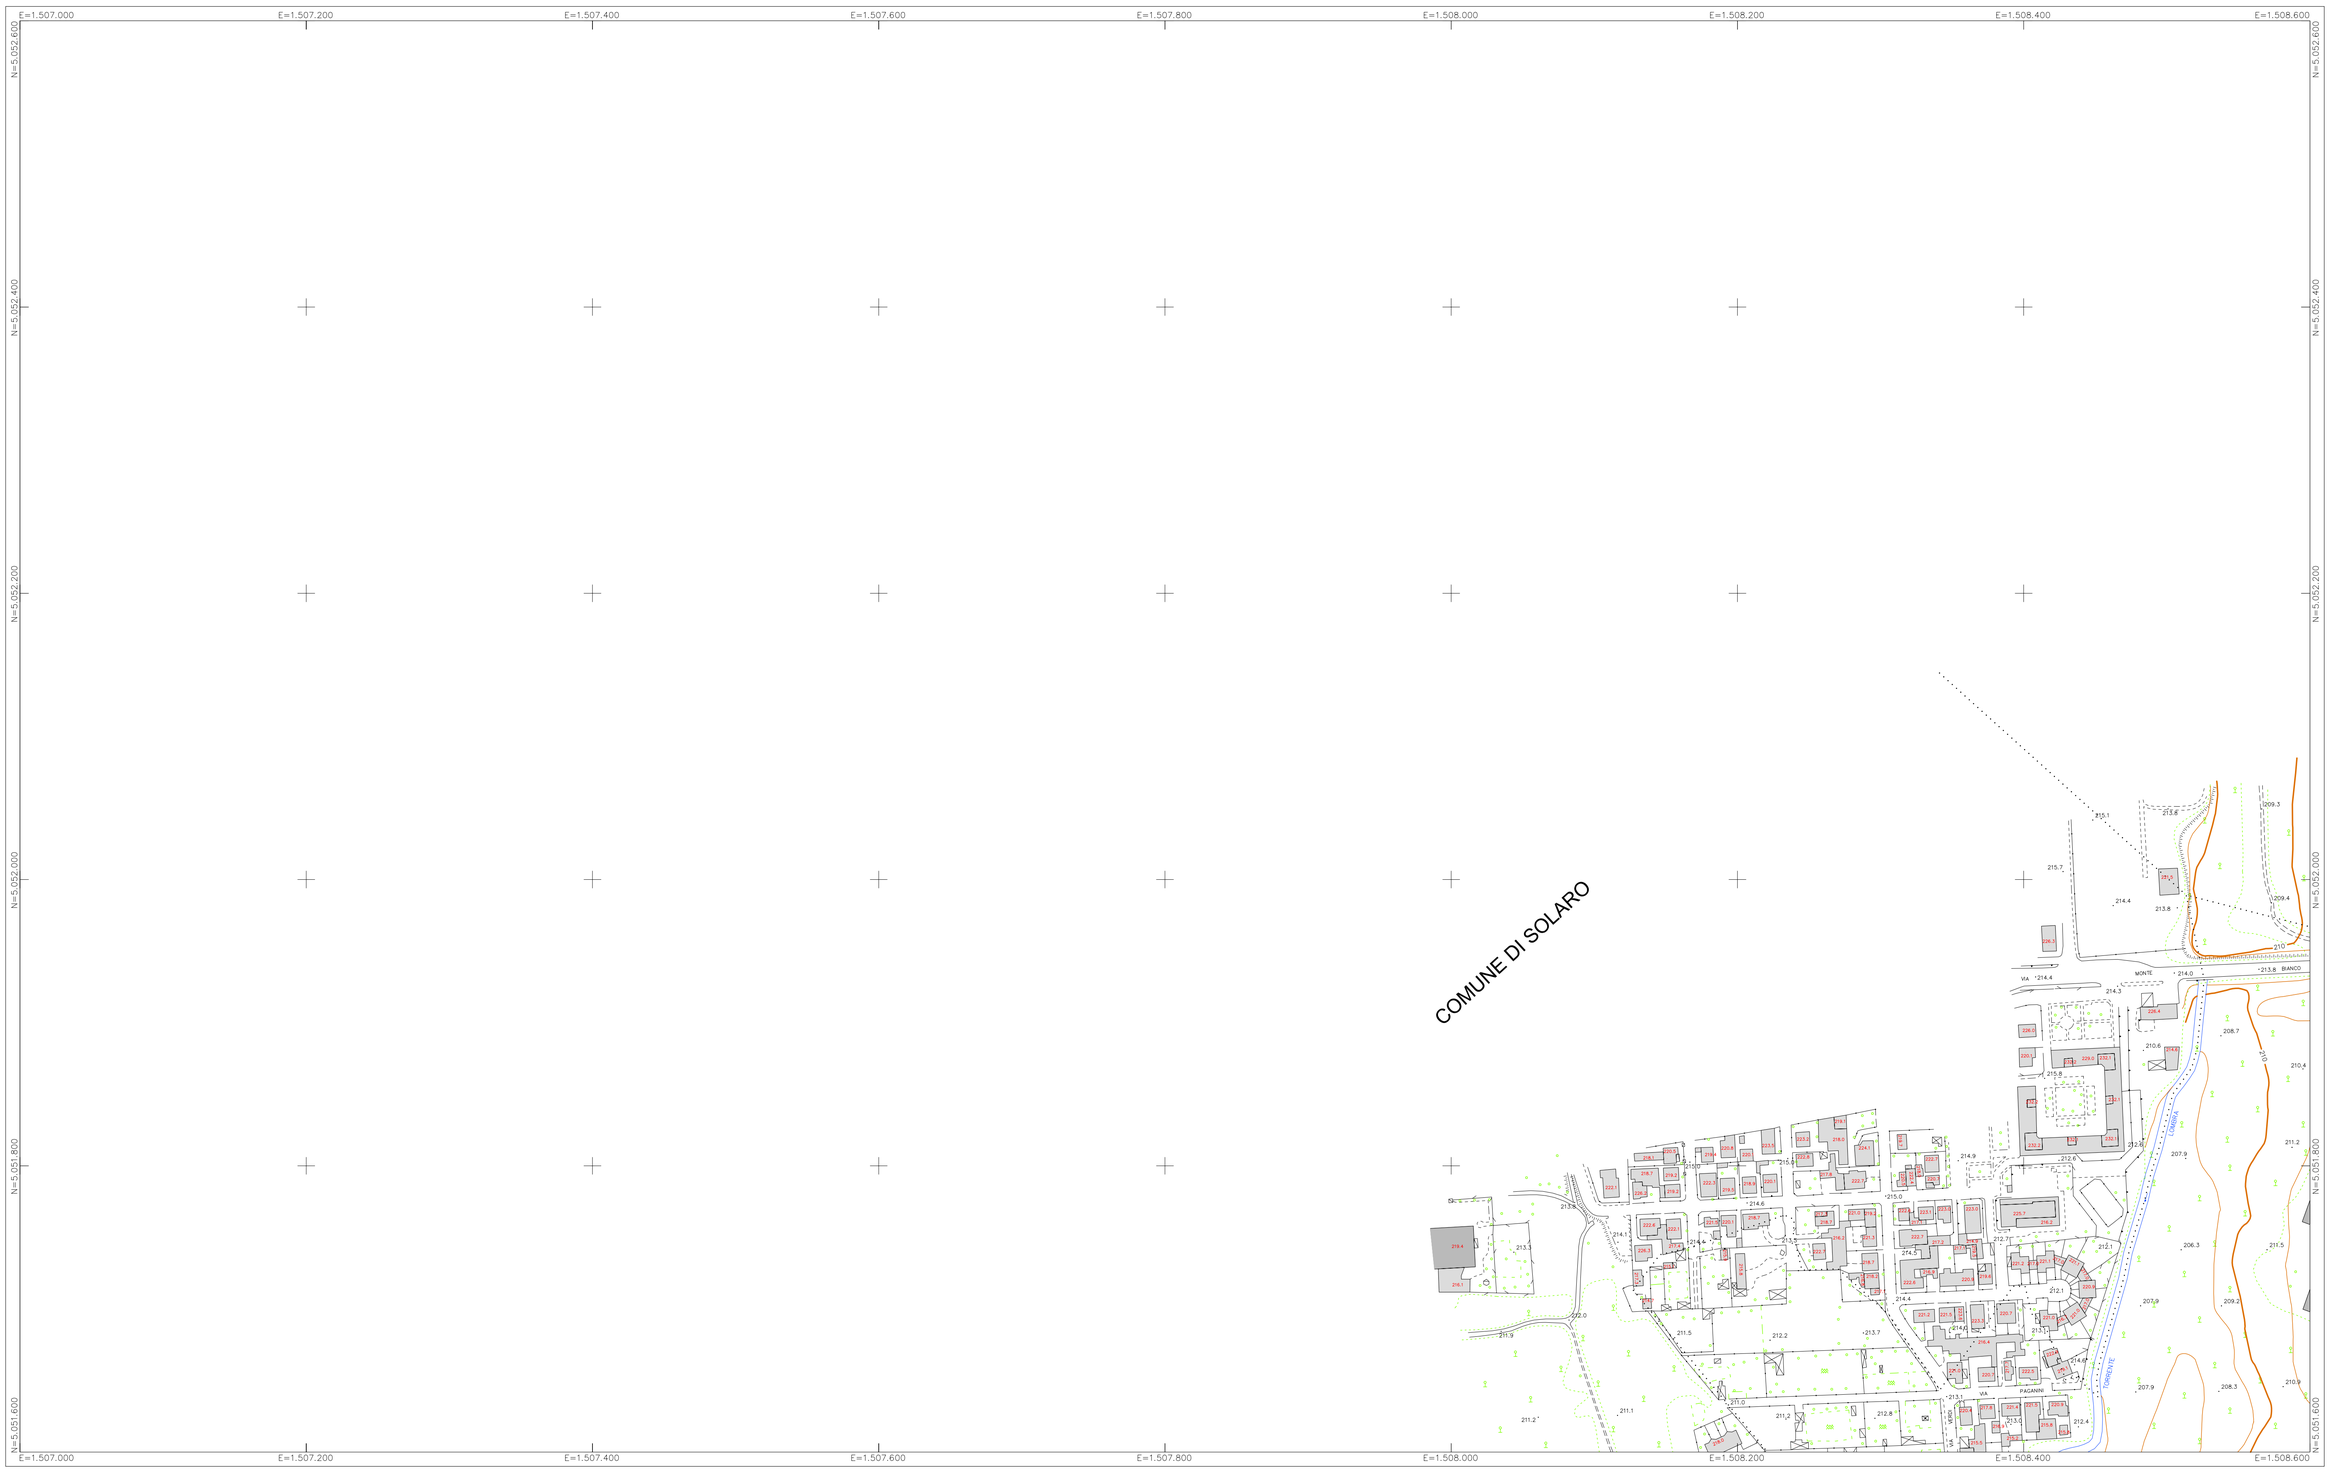

OROGRAFIA	IDROGRAFIA	VEGETAZIONE	VIABILITA'	EDIFICI E COSTRUZIONI	PUNTI NOTI E LIMITI AMMINISTARTIVI
CURVA DI LIVELLO ORDINARIA DIRETTRICE	FIUME RAPPRESENTABILE	ALBERO ISOLATO	ASSE BINARIO SCART. ORDIN. TRAZIONE ELETTRICA	SOTTOPASSO PEDONALE	VERTICE RAPPITTIMENTO
CURVA DI LIVELLO ORDINARIA INTERMEDIA	FIUME NON RAPPRESENTABILE	FILARE ALBERI	ASSE BINARIO FERROVIA IN DISUSO	TERZIARIO	PUNTI FOTOGRAFICI DI APPOGGIO
SCARPATA	SORGENTE	LIMITE COLTURA AGRARIA	ASSE BINARIO TRAMVIA	BARACCA	PUNTI FIDUCIALI CATASTALI
	CANALE NAVIGABILE A FONDO NATURALE	FRUTTETO	CASELLO AUTOSTRADALE	TETTOIA	LIMITE DI STATO
	CANALE CON FONDO RIVESTITO	PRATO-ERBAIO-MARCITA	STRADA CAMPESTRE	EDIFICIO CIVILE	LIMITE DI REGIONE
	FOSSETTO IRRIGUO O DI SCOLO	RISAIA	AUTOSTRADA	AGGETTO	LIMITE DI PROVINCIA
	IMPIANTO DI DEPURAZIONE	INCOLTO	STRADA ORDINARIA STRADA URBANA	EDIFICIO MINORE	QUOTA AL SUOLO 125.3
	STADIO	QUERCIA	STRADA SECONDARIA A FONDO NATURALE	FABBR. RURALE	QUOTA IN GRONDA 135.5
	IMPIANTO DI PISCICOLTURA	ORTO	STRADA IN COSTRUZIONE	PISCINA	LIMITE COMUNE
		CASTAGNO	PISTA CICLABILE	EDIFICIO IN COSTRUZIONE	LIMITE TERRITORIALE
		ALBERO DA FRUTTA	AIUOLE URBANE – MARCIAPIEDI	RUDERE	
		ALTRE ESSENZE	SENTIERO	EDIFICIO DIRUTO	
		ABETE		CHIESA – CAPPELLA	
		PINO		CAPANNONE	
		CIPRESSO		SERRA	
		EUCALIPTO		EDIFICIO SOCIALI ED AMMINISTRATIV	
		LECCIO		OSPEDALE	
		FAGGIO		SCUOLA	
		LARICE		TRIBUNALE	
		PIOPPO		MUNICIPIO	
		OLIVO		TELECOMUNIC.	
		VITE		POSTE	
				RAMPA	
				CABINA ELETTRICA	
				ELETTRODOTTO SU PALI	
				ELETTRODOTTO SU TRALICCI	
				SIEPE	
				MURO DIVISORIO	
				FALIZZATA – CANCELLATA	
				MURO A SECCO	
				MURO DI SOSTEGNO	

COMUNE DI LIMBIATE

PROVINCIA DI MILANO

CARTOGRAFIA TECNICA
AEROFOTOGRAMMETRICA NUMERICA

SERMA s.r.l.
MISURE AMBIENTALI
20017 RHO (Milano) – Via Magenta, 77

TAV.	1
SCALA	1: 2000
DIS. N.	371.04.8466
FILE	TAV1.DWG
DATA	15–09–2004
VISTO	M.B.

DIR. LAVORI : Arch. Emilio GUASTAMACCHIA
COLLAUDATORE : Ing. Mauro GALLIVANONE

Riprese aeree : 24.04.2004 | Edizione n. 1

Nulla osta alla diffusione ai sensi del D.P.R. n. 360 del 29.09.2000

Riproduzione vietata senza espressa autorizzazione del Committente