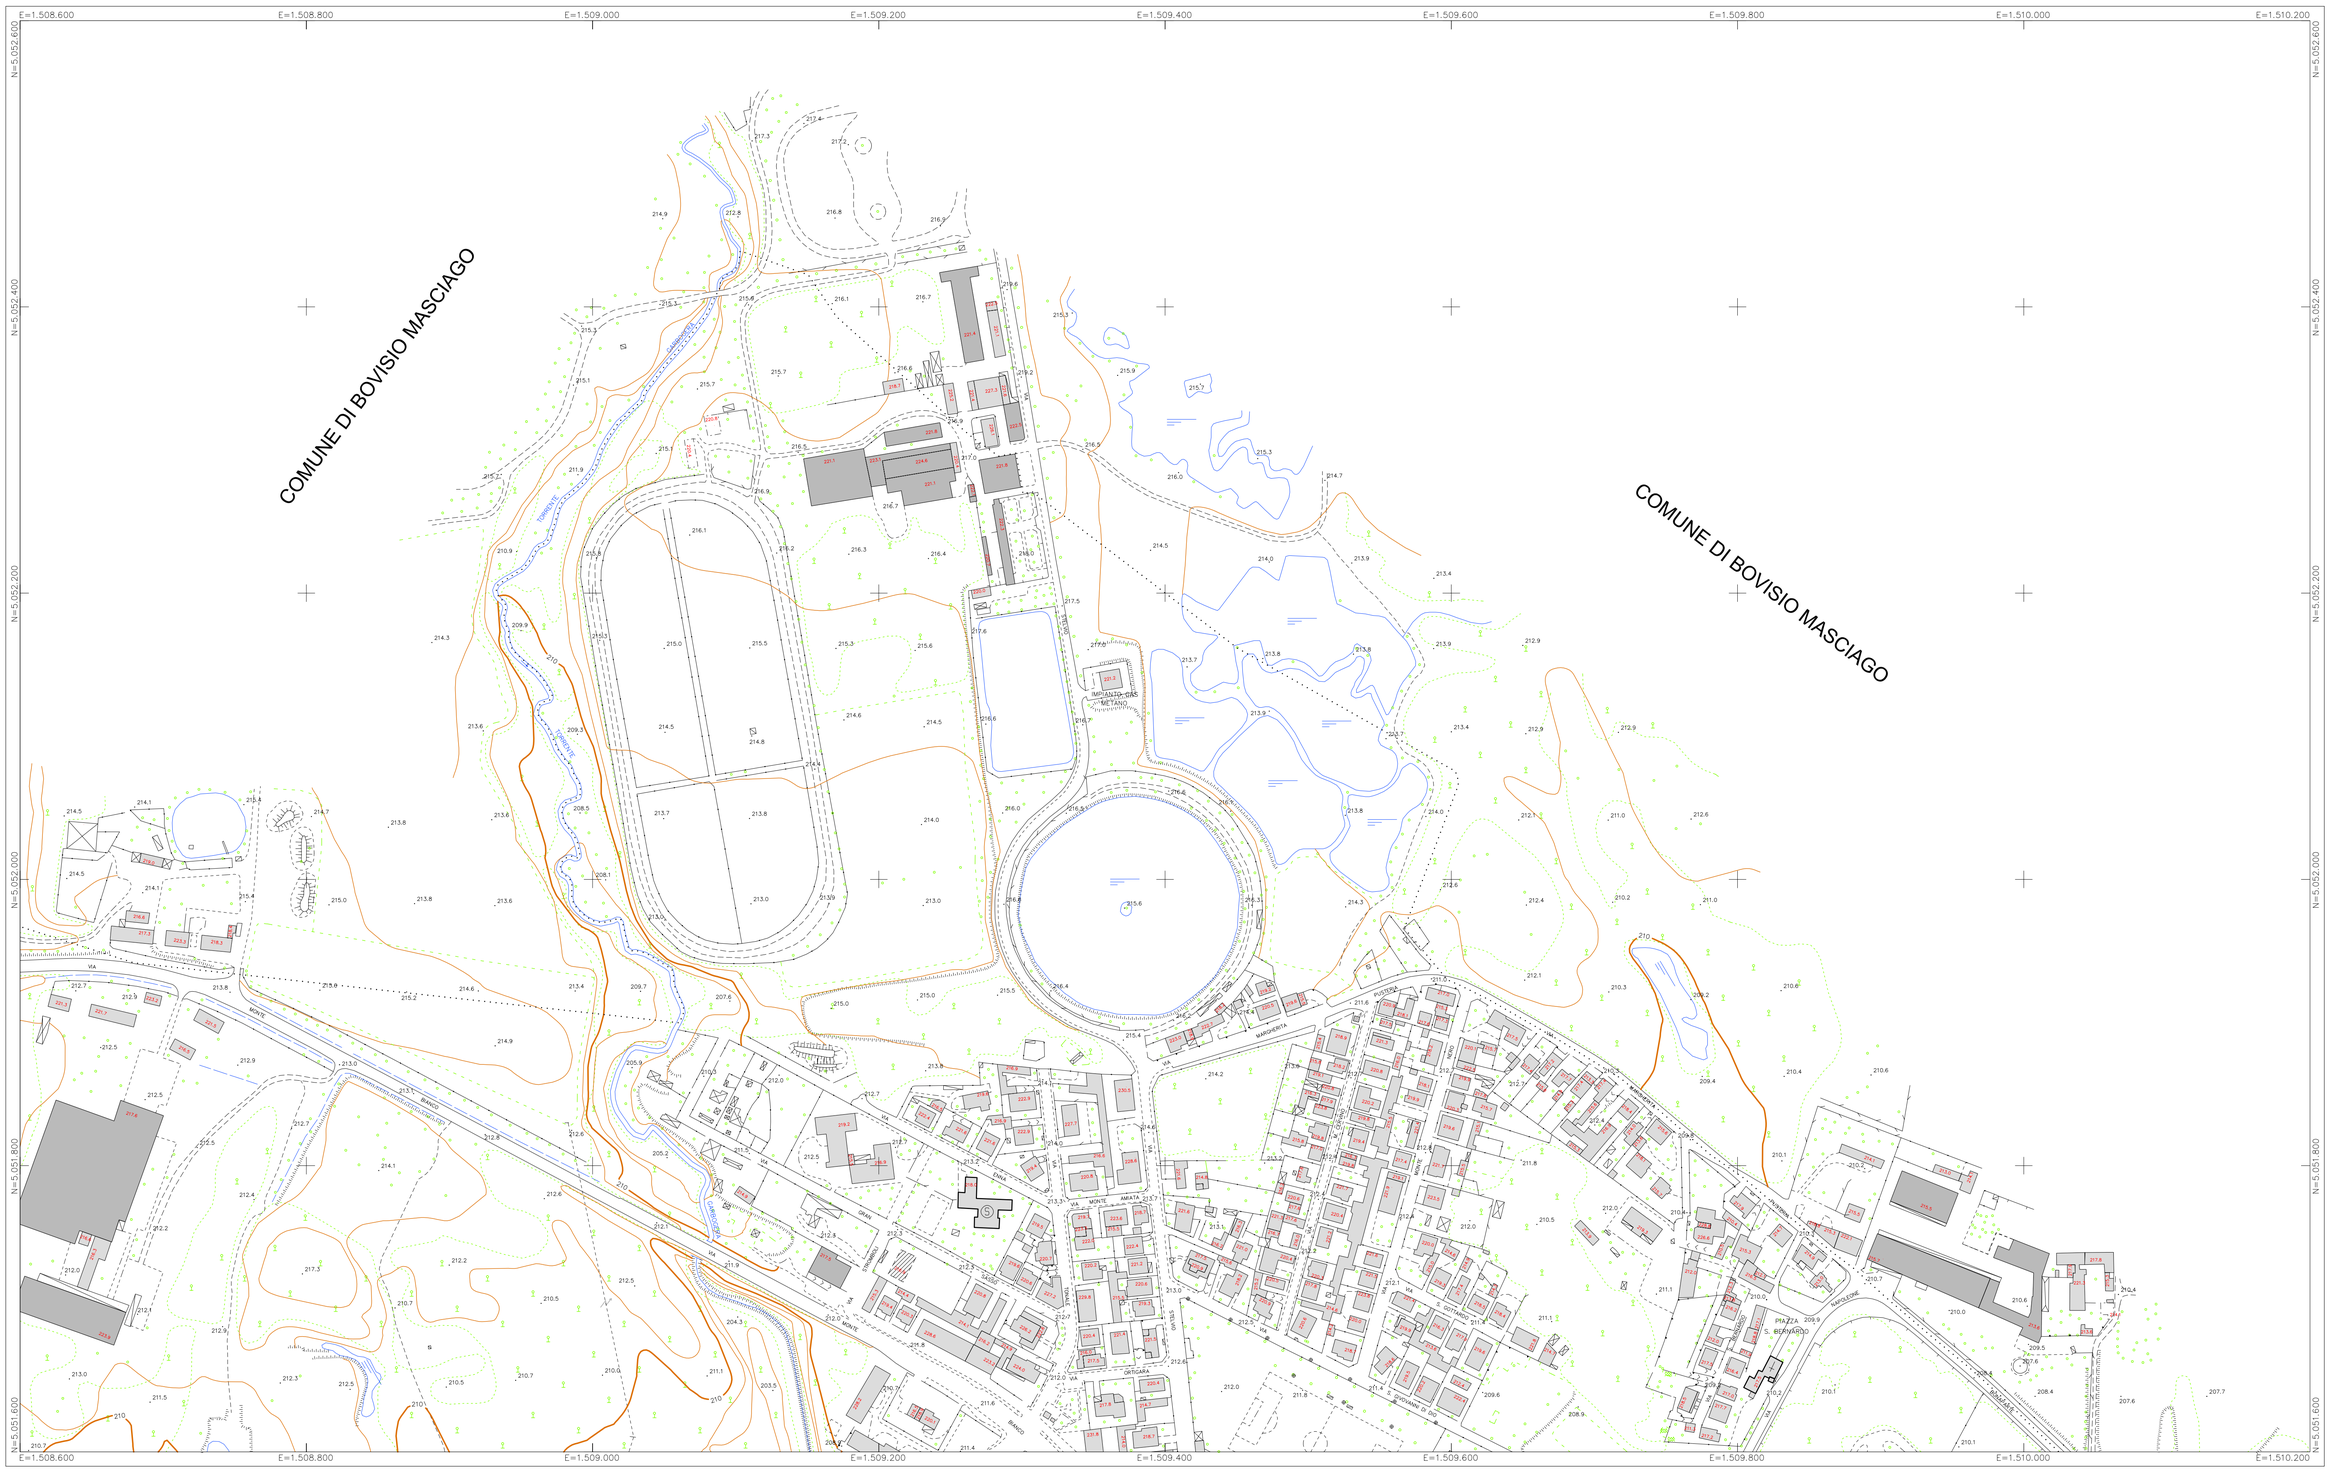

OROGRAFIA	IDROGRAFIA	VEGETAZIONE	VIABILITA'	EDIFICI E COSTRUZIONI	PUNTI NOTI E LIMITI AMMINISTARTIVI
CURVA DI LIVELLO ORDINARIA DIRETTRICE	FIUME RAPPRESENTABILE	ALBERO ISOLATO	ASSE BINARIO SCART. ORDIN. TRAZIONE ELETTRICA	SOTTOPASSO PEDONALE	VERTICE RAPITTIMENTO
CURVA DI LIVELLO ORDINARIA INTERMEDIA	FIUME NON RAPPRESENTABILE	FILARE ALBERI	ASSE BINARIO FERROVIA IN DISUSO	TERZIARIO	PUNTI FOTOGRAFICI DI APPOGGIO
SCARPATA	SORGENTE	LIMITE COLTURA AGRARIA	ASSE BINARIO TRAMVIA	BARACCA	PUNTI FIDUCIALI CATASTALI
	CANALE NAVIGABILE A FONDO NATURALE	FRUTTETO	CASELLO AUTOSTRADALE	TETTOIA	LIMITE DI STATO
	CANALE CON FONDO RIVESTITO	PRATO-ERBAIO-MARCITA	STRADA FERROVIARIA	EDIFICIO CIVILE	LIMITE DI REGIONE
	FOSSETTO ARGINO O DI SCOLO	RISAIA	STRADA ORDINARIA STRADA URBANA	AGGETTO	LIMITE DI PROVINCIA
	IMPIANTO DI DEPURAZIONE	INCOLTO	STRADA SECONDARIA A FONDO NATURALE	EDIFICIO MINORE	QUOTA AL SUOLO 125.3
	STAGNO	QUERCIA	STRADA IN COSTRUZIONE	FABBR. RURALE	QUOTA IN GRONDA 135.5
	IMPIANTO DI PISCICOLTURA	ALBERO DA FRUTTA	PISTA CICLABILE	RUDERE	LIMITE COMUNE
		ALTRE ESSENZE	AUTOSTRADA	CAPANNONE	LIMITE TERRITORIALE
		CASTAGNO	AUTOSTRADA - MARCIAPIEDI	CHIESA – CAPPELLA	
		ABETE	AIUOLE URBANE	EDIFICIO DIRUTO	
		PINO	SENTIERO	EDIFICIO IN COSTRUZIONE	
		CIPRESSO		EDIFICIO INDUSTRIALE	
		EUCALIPTO		EDIFICIO SOCIALI ED AMMINISTRATIVI	
		LECCIO		OSPEDALE	
		FAGGIO		SCUOLA	
		LARICE		TRIBUNALE	
		PIOPPO		POSTE	
		OLIVO		TELECOMUNIC.	
		VITE		PASSAGGIO TRASVERSALE APERTO AL PUBBLICO	
				PASSO CARRAIO CORTILE	
				PISCINA	
				SERRA	
				RAMPA	
				CABINA ELETTRICA	
				ELETTRODOTTO SU PALO	
				ELETTRODOTTO SU TRALICCI	
				SIEPE	
				MURO DIVISORIO	
				FALSIZATA – CANCELLATA	
				MURO A SECCO	
				MURO DI SOSTEGNO	

COMUNE DI LIMBIATE

PROVINCIA DI MILANO

CARTOGRAFIA TECNICA
AEROFOTOGRAMMETRICA NUMERICA

DIR. LAVORI :	Arch. Emilio GUASTAMACCHIA
COLLAUDATORE :	Ing. Mauro GALLIVANONE
Riprese aeree :	24.04.2004
Edizione n.	1

Nulla osta alla diffusione ai sensi del D.P.R. n.360 del 29.09.2000

SERGYA S.r.l.
MISURE AMBIENTALI
20017 RHO (Milano) – Via Magenta, 77

TAV.	2
SCALA	1: 2000
DIS. N.	371.04.8467
FILE	TAV2.DWG
DATA	15-09-2004
VISTO	M.B.

Riproduzione vietata senza espressa autorizzazione del Committente