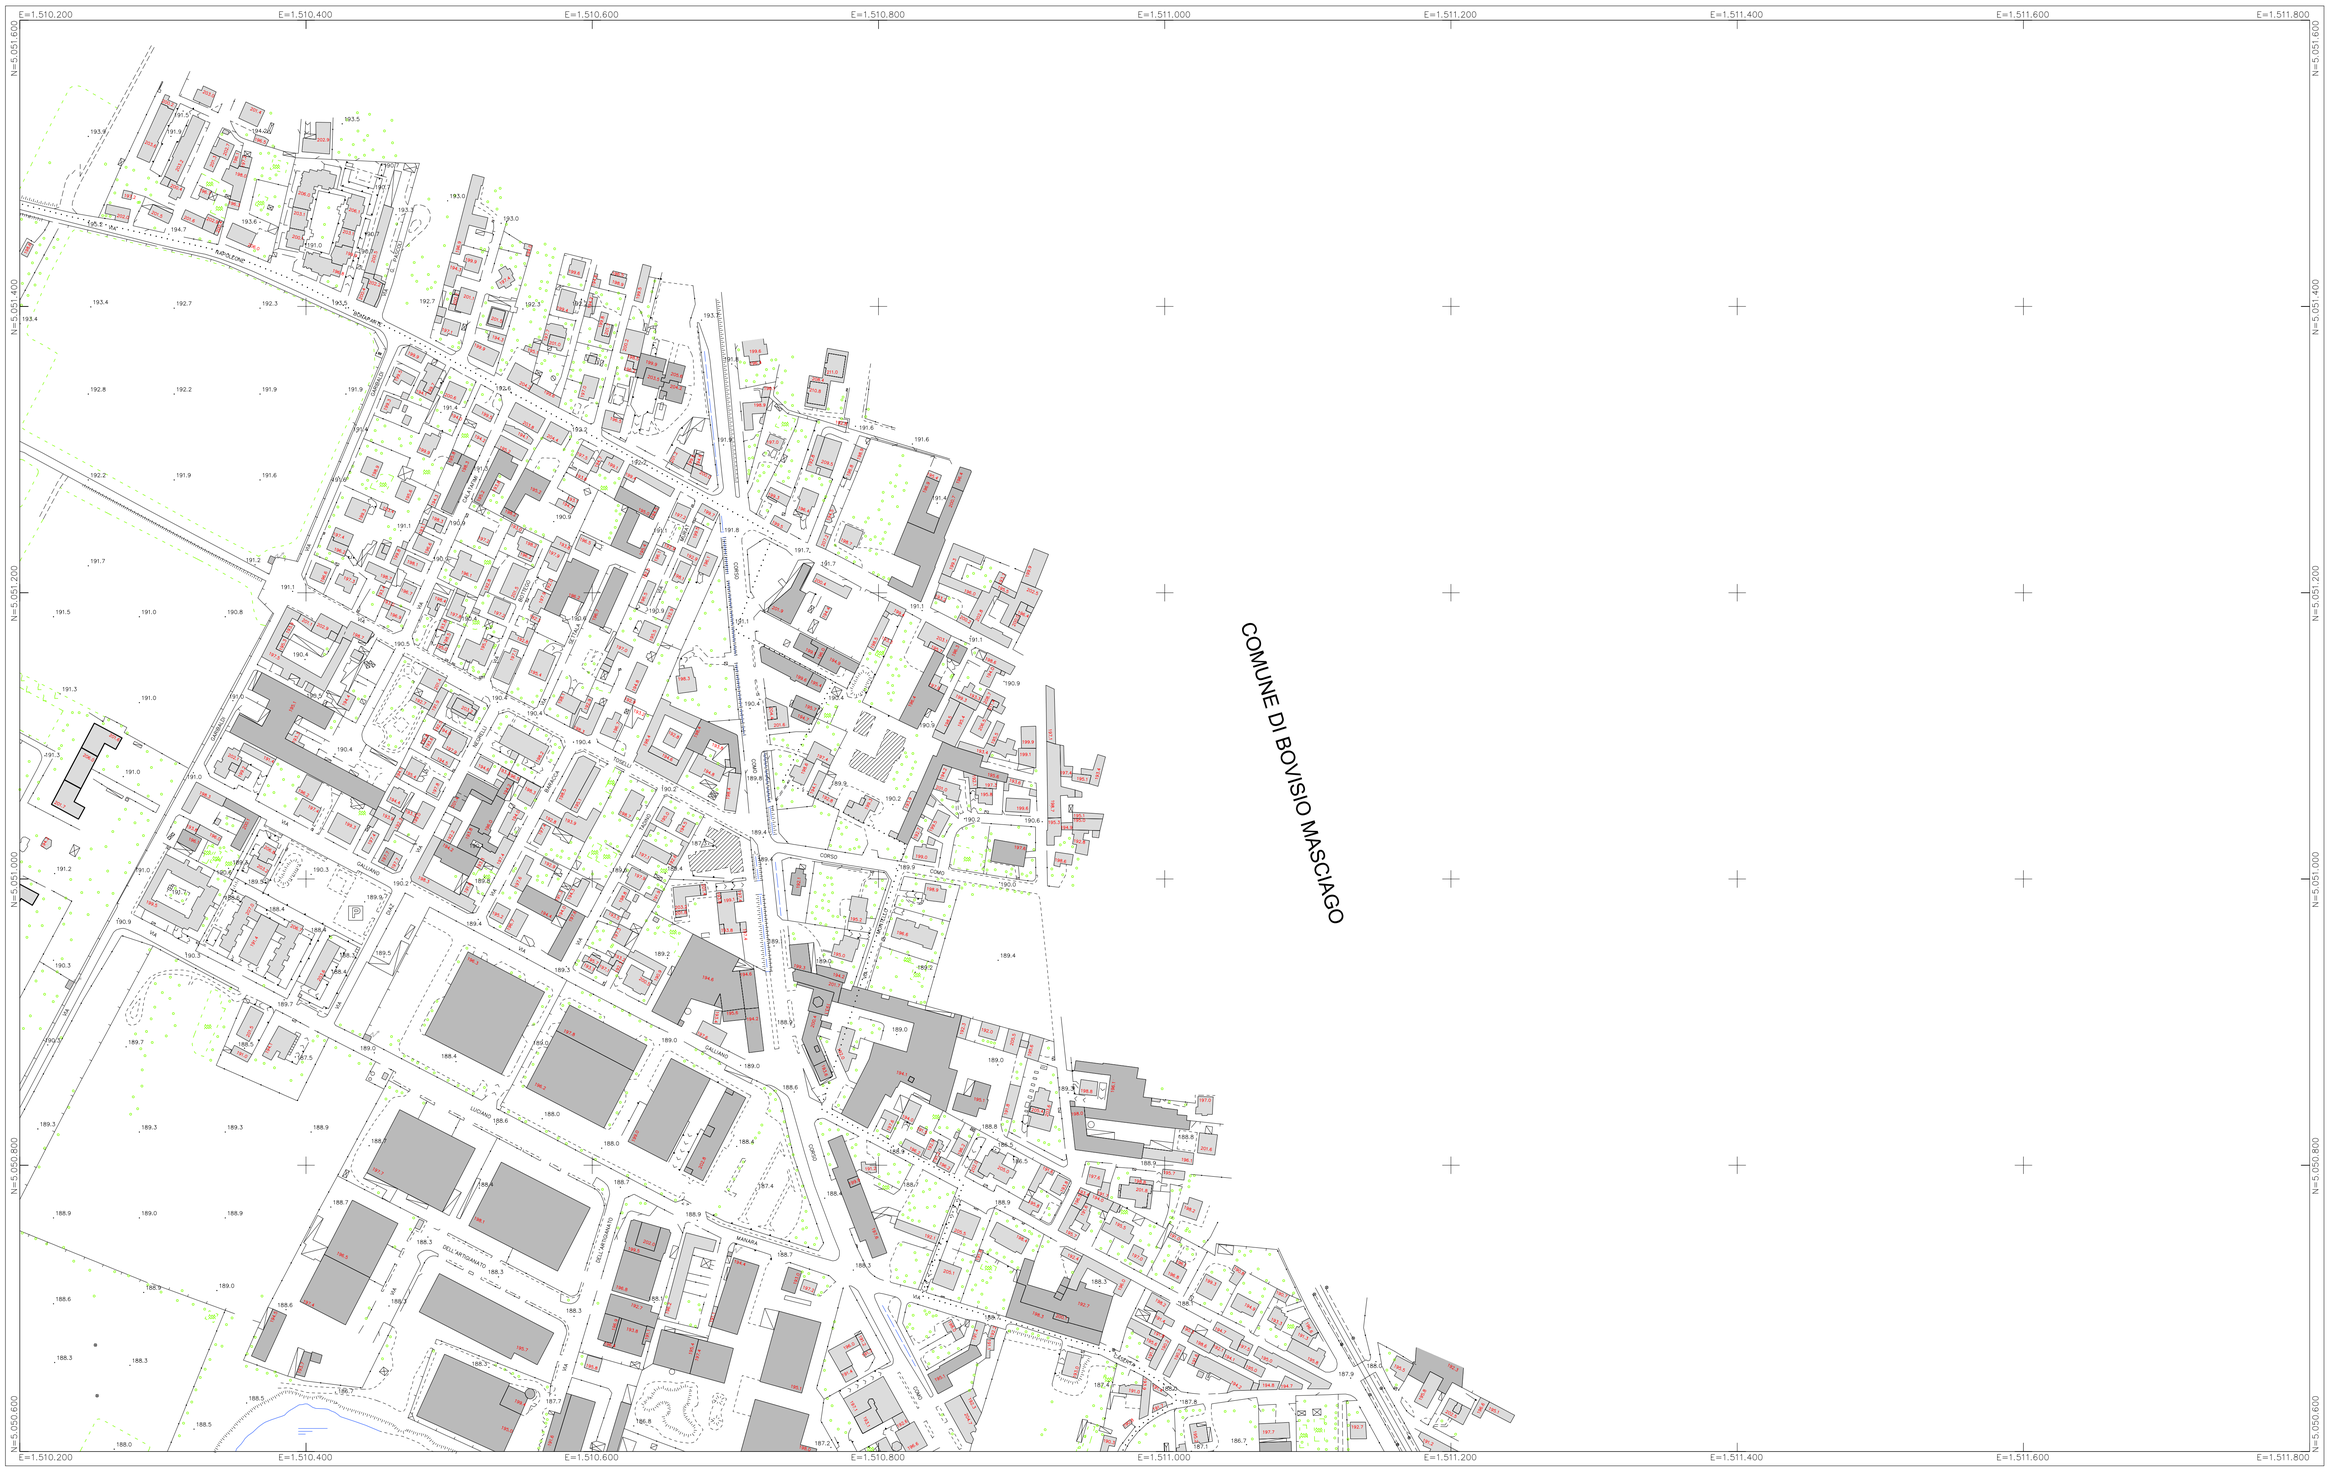

OROGRAFIA	IDROGRAFIA	VEGETAZIONE	VIABILITA'	EDIFICI E COSTRUZIONI	PUNTI NOTI E LIMITI AMMINISTARTIVI
CURVA DI LIVELLO ORDINARIA DIRETTRICE	FIUME RAPPRESENTABILE	ALBERO ISOLATO	ASSE BINARIO SCART. ORDIN. TRAZIONE ELETTRICA	SOTTOPASSO PEDONALE	VERTICE RAPPITTIMENTO
CURVA DI LIVELLO ORDINARIA INTERMEDIA	FIUME NON RAPPRESENTABILE	FILARE ALBERI	ASSE BINARIO FERROVIA IN DISUSO	TERZIARIO	PUNTI FOTOGRAFICI DI APPOGGIO
SCARPATA	SORGENTE	LIMITE COLTURA AGRARIA	ASSE BINARIO TRAMVIA	BARACCA	PUNTI FIDUCIALI CATASTALI
	CANALE NAVIGABILE A FONDO NATURALE	FRUTTETO	CASELLO AUTOSTRADALE	TETTOIA	125.3 QUOTA AL SUOLO
	CANALE CON FONDO RIVESTITO	PRATO-ERBAIO-MARCITA	STRADA ORDINARIA STRADA URBANA	EDIFICIO OVALE	LIMITE DI STATO
	FOSSETTO IRRIGUO O DI SCOLO	RISAIA	STRADA SECONDARIA A FONDO NATURALE	AGGETTO	LIMITE DI REGIONE
	IMPIANTO DI DEPURAZIONE	INCOLTO	STRADA CAMPESTRE	SOTTOPASSO STRADALE	LIMITE DI PROVINCIA
	STAGNO	QUERCIA	STRADA IN COSTRUZIONE	PASSAGGIO TRASVERSALE APERTO AL PUBBLICO	135.5 QUOTA IN GRONDA
	IMPIANTO DI PISCICOLTURA	ALBERO DA FRUTTA	PISTA CICLABILE	EDIFICIO MINORE	LIMITE COMUNE
		ALTRE ESSENZE	AUTOSTRADA	FABBR. RURALE	LIMITE TERRITORIALE
		CASTAGNO	AIUOLE URBANE - MARCIAPIEDI	RUDERE	
		ORTO	SENTIERO	SERRA	
		ABETE		EDIFICIO DIRUTO	
		PINO		CHIESA - CAPPELLA	
		CIPRESSO		EDIFICIO SOCIALI ED AMMINISTRATIVI	
		EUCALIPTO		OSPEDALE	
		LECCIO		SCUOLA	
		TIGLIO		TRIBUNALE	
		FAGGIO		EDIFICIO INDUSTRIALE	
		LARICE		CAPANNONE	
		PIOPPO		MUNICIPIO	
		OLIVO		TELECOMUNIC.	
		VITE		POSTE	
				EDIFICIO IN COSTRUZIONE	
				CABINA ELETTRICA	
				ELETTRODOTTO SU PALI	
				ELETTRODOTTO SU TRALICCI	
				RAMPA	
				MURO DIVISORIO	
				PALIZZATA - CANCELLATA	
				MURO A SECCO	
				MURO DI SOSTEGNO	
				SIEPE	

COMUNE DI LIMBIATE

PROVINCIA DI MILANO

CARTOGRAFIA TECNICA
AEROFOTOGRAMMETRICA NUMERICA

DIR. LAVORI : Arch. Emilio GUASTAMACCHIA
COLLAUDATORE : Ing. Mauro GALLIVANONE

Riprese aeree : 24.04.2004 | Edizione n. 1
Nulla osta alla diffusione ai sensi del D.P.R. n 360 del 29.09.2000

SCAYA S.r.l.
MISURE AMBIENTALI
20017 RHO (Milano) - Via Magenta, 77

TAV.	5
SCALA	1: 2000
DIS. N.	371.04.8470
FILE	TAV5.DWG
DATA	15-09-2004
VISTO	M.B.

Riproduzione vietata senza espressa autorizzazione del Committente