


MANTO COPERTURA
 stato di fatto

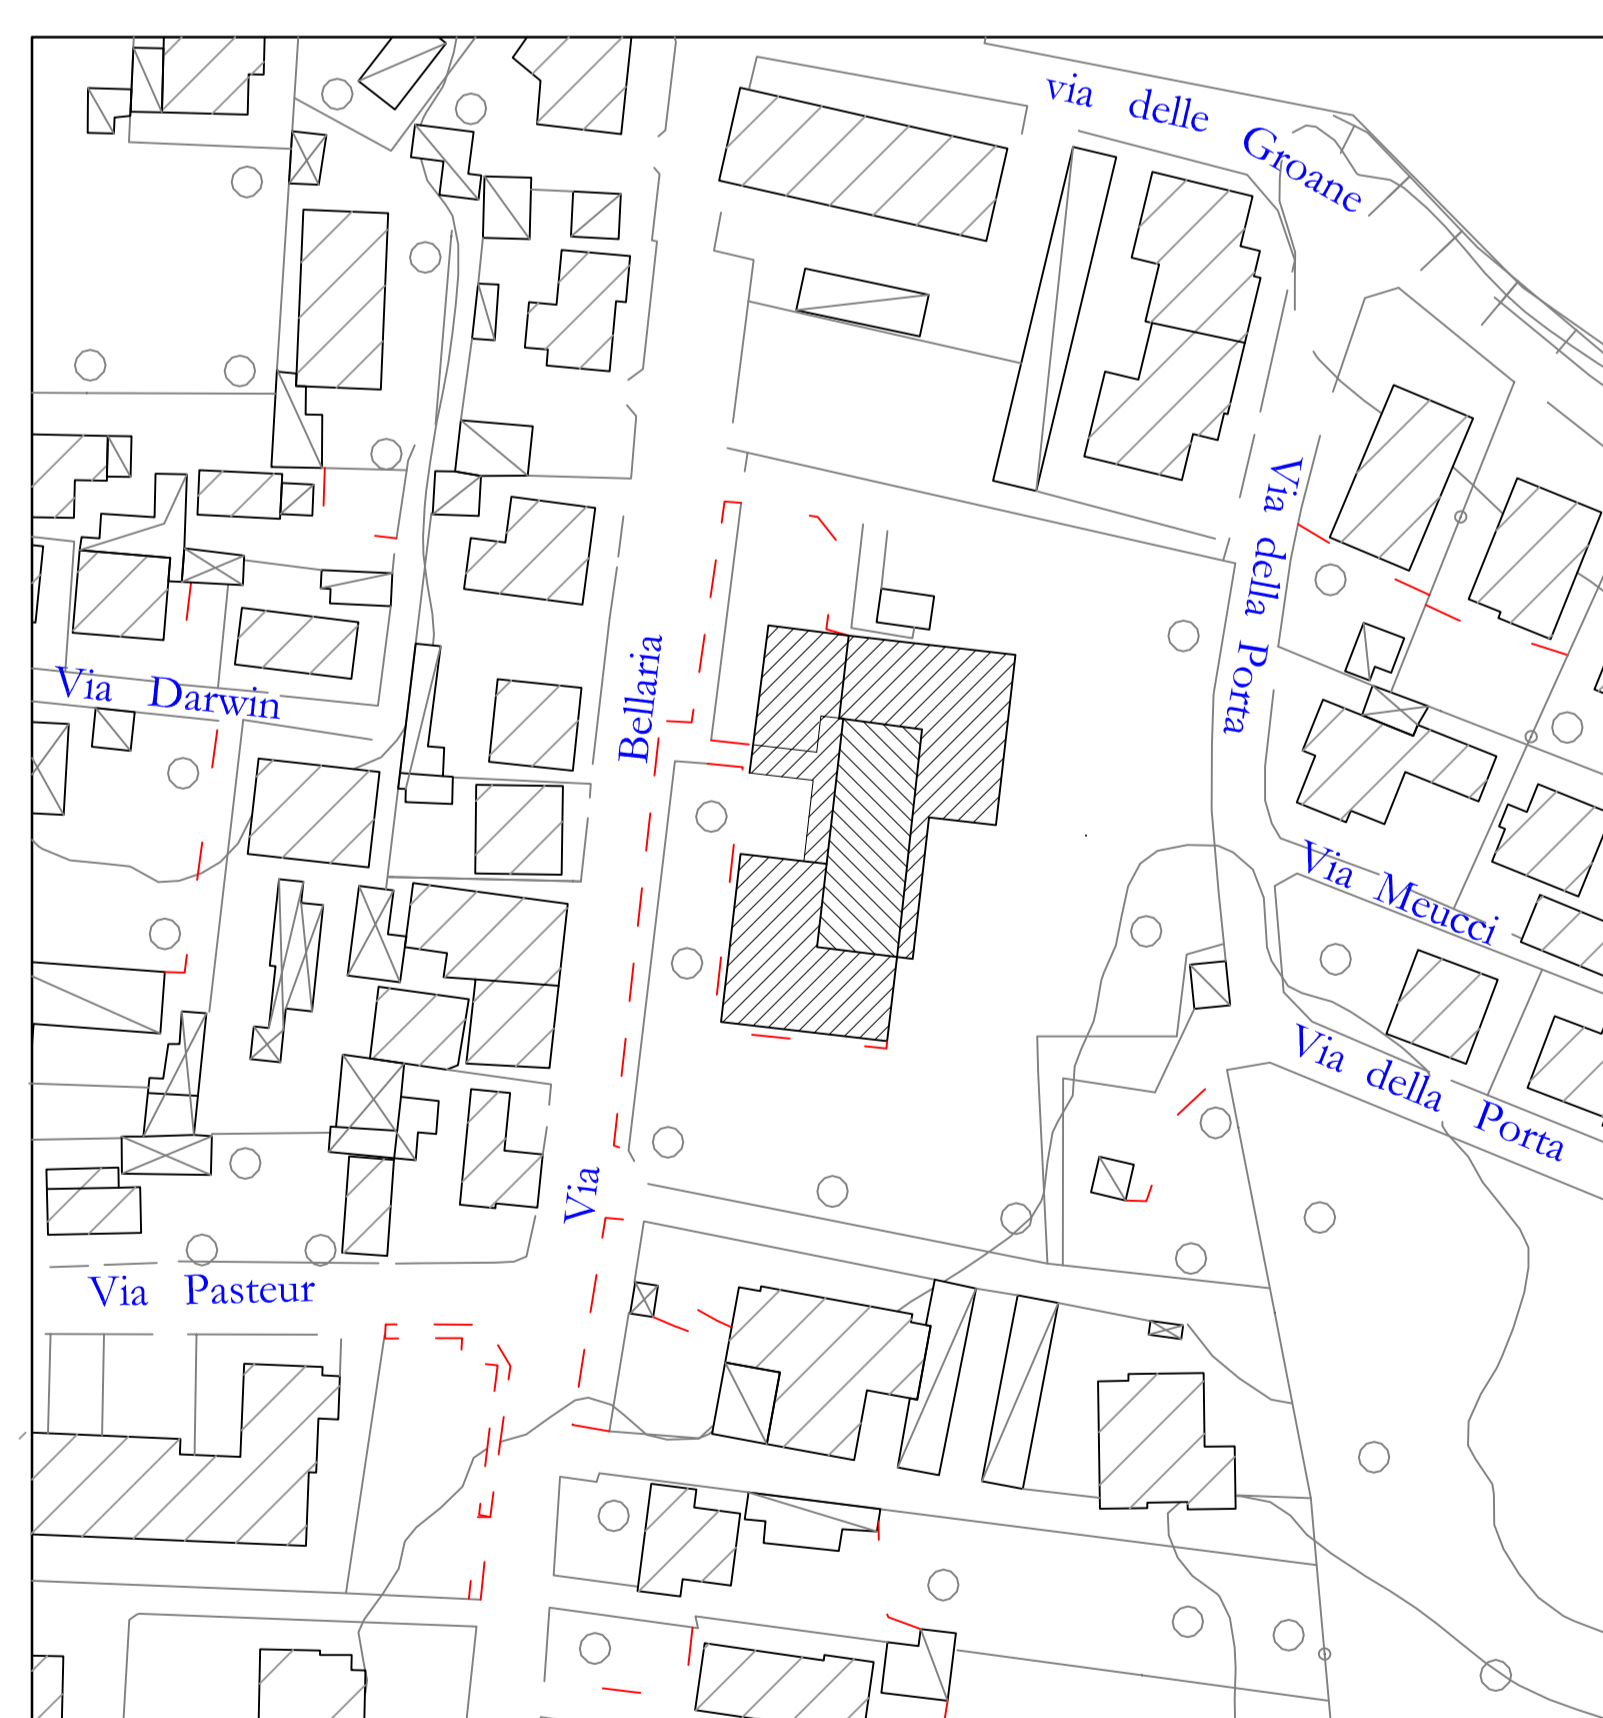

Estratto aerofotogrammetrico

Comune di Limbiate
 Provincia di Monza-Brianza
 Settore Tecnico - Servizio Patrimonio



Il responsabile del Procedimento	I tecnici collaboratori	I collaboratori Amm.vi
COMMITTENTE Comune di Limbiate PROGETTO Scuola materna ed elementare "Marco Polo" di via Bellaria - manutenzione straordinaria del manto di copertura		disegno n° 1 tipo progetto lotto 1° lotto
OGGETTO TAVOLA PROGETTO ESECUTIVO PRIMO LOTTO FUNZIONALE STATO DI FATTO - Pianta manto di copertura - estratto aerofotogrammetrico		scala 1:1000 - 100 data dicembre 2012 aggiornato progettista: G.Pietro geom. Marzoni