




MANTO COPERTURA

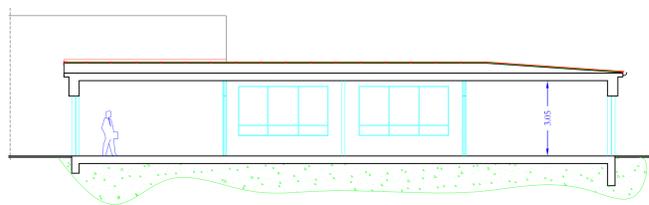

SEZIONE A-A

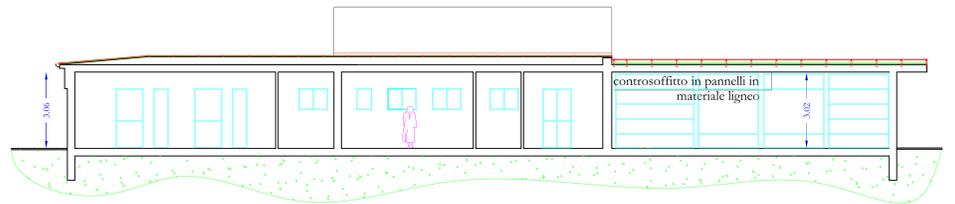

SEZIONE B-B

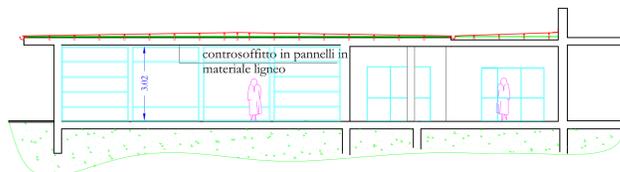

SEZIONE D-D

Comune di Limbiate  
 Provincia di Monza-Brianza  
 Settore Tecnico - Servizio Patrimonio



Il responsabile del Procedimento	I tecnici collaboratori	I collaboratori Amm.vi
COMMITTENTE Comune di Limbiate PROGETTO Scuola materna ed elementare "Marco Polo" di via Bellaria - manutenzione straordinaria del manto di copertura		disegno n° 5 tipo progetto lotto 1° lotto
OGGETTO TAVOLA PROGETTO ESECUTIVO PRIMO LOTTO FUNZIONALE PROGETTO - Pianta manto di copertura - Sezioni		scala 1:1000 - 100 data dicembre 2012 aggiornato progettista: G.Pierro geom. Marzoni