




PROSPETTO OVEST
stato di fatto

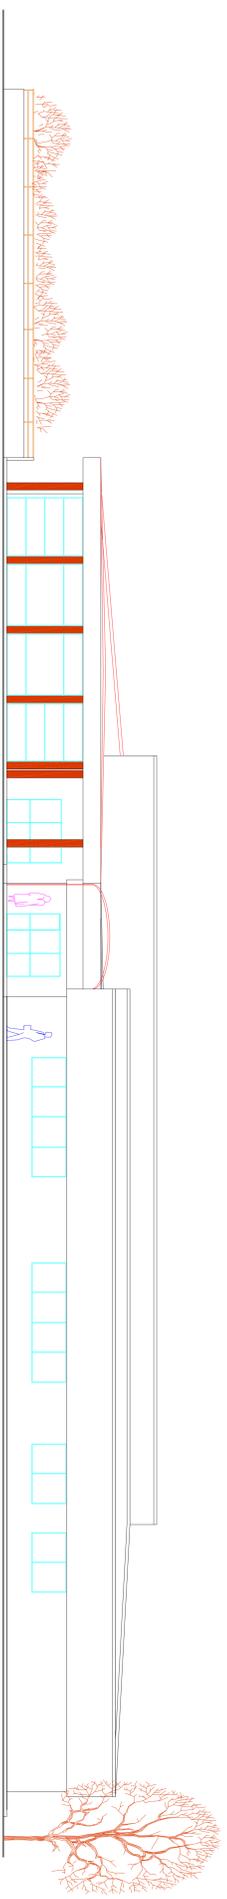


PROSPETTO EST
stato di fatto

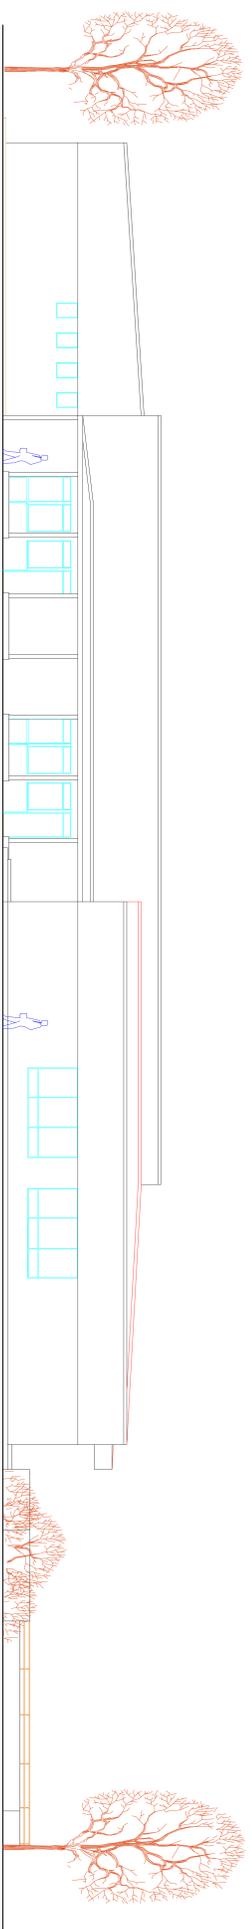

PROSPETTO SUD
stato di fatto

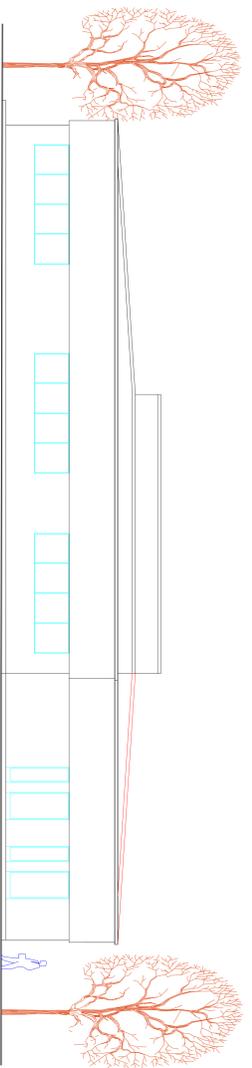

PROSPETTO NORD
stato di fatto

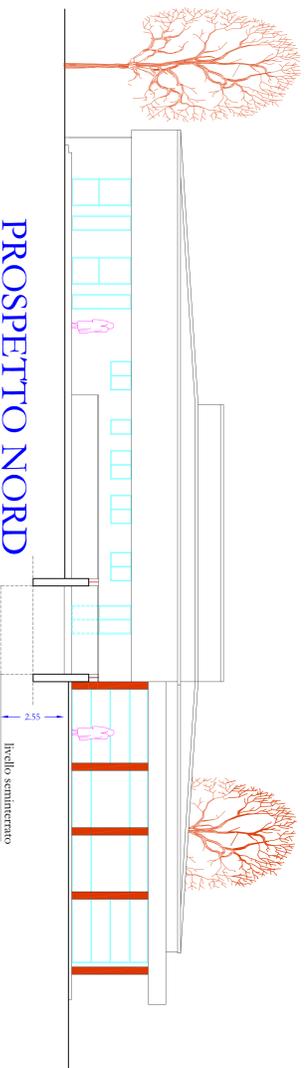

Comune di Limbiate
Provincia di Monza-Brianza
Settore Tecnico - Servizio Patrimonio



2. Impugnabile del provvedimento	1. Motivo contestuale	3. Controinteressato
COMMITTENTE: Comune di Limbiate PROGETTO: Scuola materna ed elementare "Marco Polo" di via Bellaria - manutenzione straordinaria del manico di copertura OGGETTO FINALE: PROGETTO ESECUTIVO PRIMO LOTTO FUNZIONALE PROGETTO - Prospetti		
disegno n° 6 del progetto serie n° 1400 scala 1:100 data dicembre 2012 approvato progettista Studio gpm, Milano		