

Protocollo di intesa istituzionale ai sensi dell'art.34 delle norme del PTCP



Provincia di Monza e della Brianza
Il Direttore del Settore Territorio

Comune di Limbate
Settore Territorio

**TAVOLA 1: Inquadramento dell'AIP
(Ambito di Interesse Provinciale)**

Scala: varie

Data: Gennaio 2019

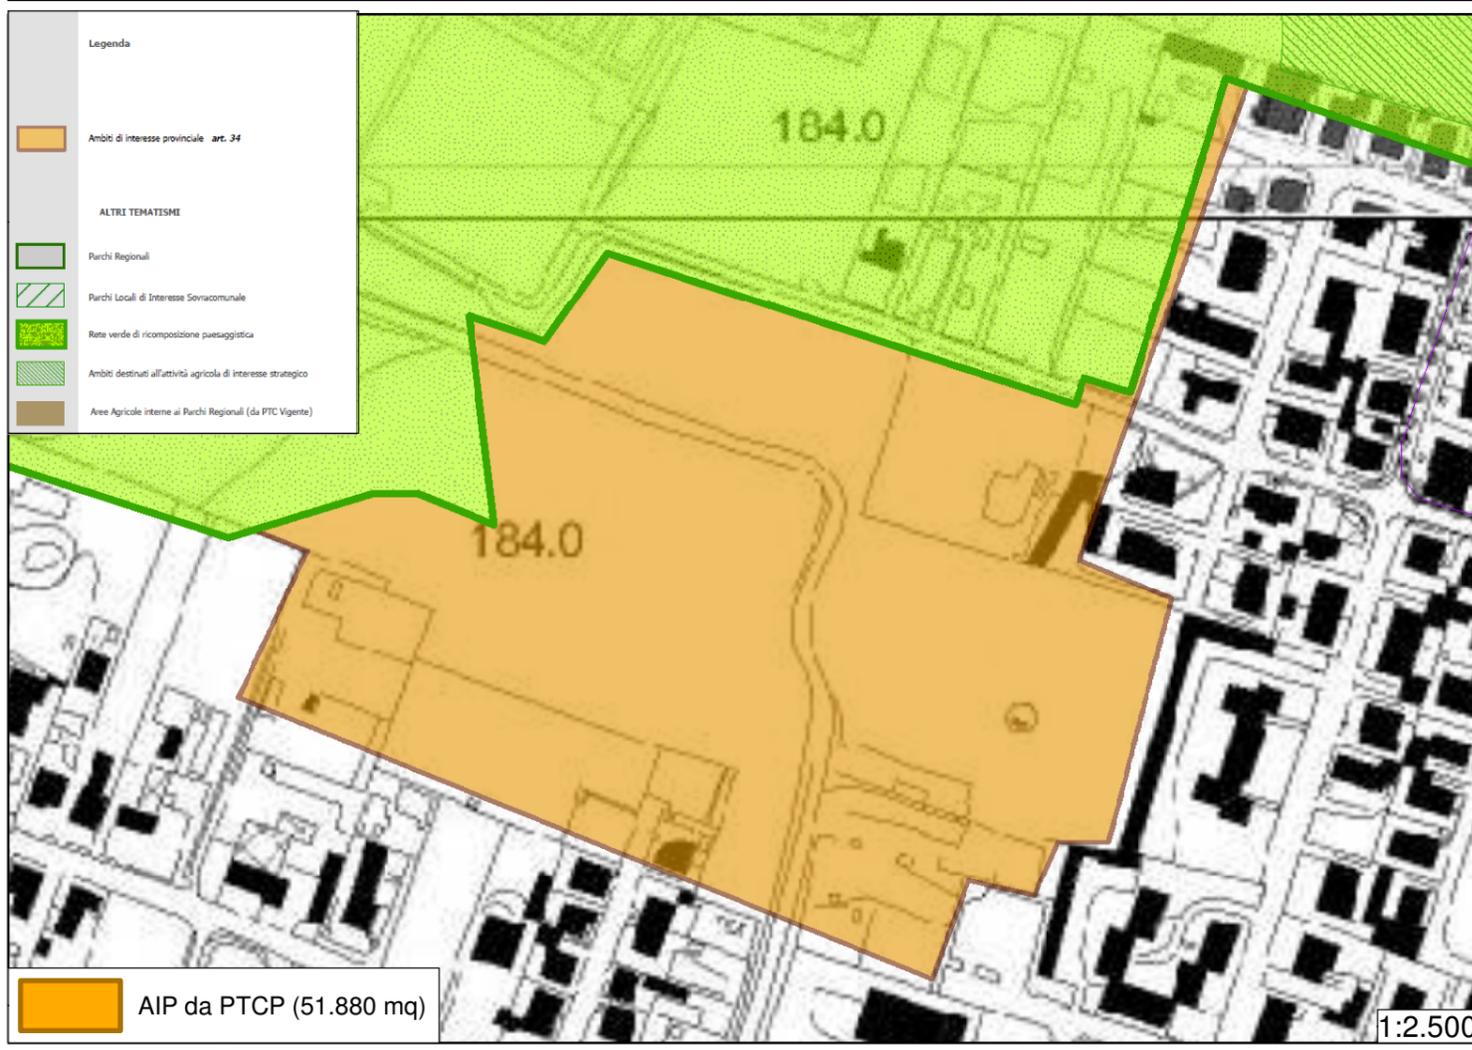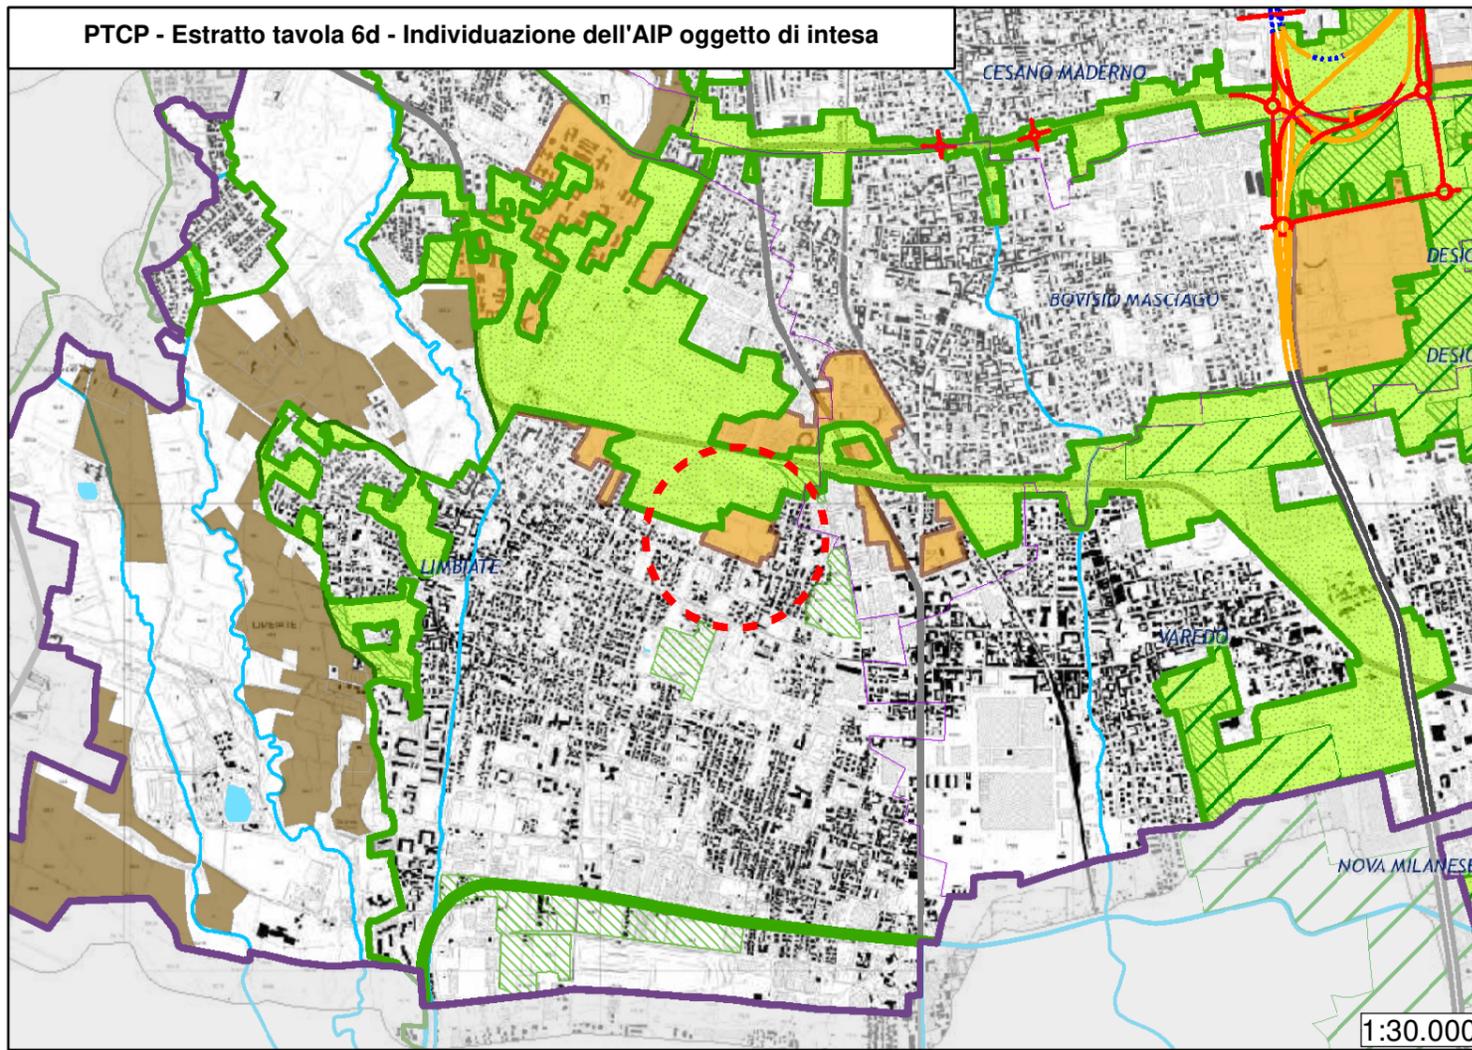

Comune di Limbate

Piano delle regole del Piano di governo del territorio ex art. 10 della Lr. 12/2005 s.m.i.
Variante al Piano di Governo del Territorio Dicembre 2016

Documento modificato a seguito di accettazione delle contribuzioni alle osservazioni e pareri degli Enti

12. Carta della conformazione del regime dei suoli Rapporto 1/5.000

- Confine comunale
- APV - Ambiti di pianificazione vigente
- NAF - Nucleo di antica formazione

CER - La città esistente da rigenerare

- CER.1 - Ambiti di potenziamento urbano a bassa densità (art. 25)
- CER.2 - Ambiti di potenziamento urbano a media densità (art. 26)
- CER.3 - ex CIMEP (art. 27)
- CER.4 - Ambiti di ricucitura urbana perequata (art. 28)

APC - Ambiti da assoggettarsi a pianificazione convenzionata con destinazione d'uso residenziale

- APC - Ambiti da assoggettarsi a pianificazione convenzionata con destinazione d'uso terziario

CP - La città che produce

- CP.1 - Ambiti produttivi consolidati (art. 29)
- CP.2 - Ambiti prevalentemente produttivi ed artigianali (art. 30)
- CP.3 - Ambiti prevalentemente commerciali (art. 31)
- CP.4 - Ambito ricettivo (art. 32)
- Industria a Rischio di Incidente Rilevante (RIR) (art. 7)

CR - La città da riorganizzare (art. 33)

- CR - Ambiti disciplinati dal Documento di piano

CS - La città dei servizi pubblici e sussidiari (art. 34)

- CS - Ambiti o gli immobili disciplinati dal Piano dei servizi

ANT - Aree non soggette a trasformazione urbanistica (art. 35)

- ANT.1 - Aree di riequilibrio ecologico-ambientale, in prevalenza corrispondenti con gli spazi posti in prossimità con il Parco Regionale delle Groane
- ANT.2 - Aree che concorrono alla costruzione della rete ecologica comunale, in prevalenza corrispondenti con gli spazi posti in prossimità dei corridoi ecologici regionali e provinciali
- ANT.3 - Aree di rispetto urbano, in prevalenza corrispondenti con gli spazi non urbanizzati posti in prossimità con il tessuto urbano consolidato

AA - Ambiti agricoli (art. 36)

- AA.1 - Ambiti agricoli strategici provinciali
- AA.3 - Ambiti agricoli comunali
- ATE-Rg - Ambito sottoposto a Piano Cave

Il sistema delle aree protette

- Parco regionale delle Groane
- Sito di importanza comunitaria
- Zone edificate (art. 32 Ptc Parco delle Groane)
- Zone fornaci (art. 33 Ptc Parco delle Groane)

Gli spazi del rispetto

- Spazi di rispetto cimiteriale
- Spazi di rispetto del Villorosi
- Spazi di rispetto stradali
- Spazi di rispetto dei pozzi (10 m)
- Spazi di rispetto dei pozzi (200 m)
- Delimitazione del centro abitato ai sensi ex art. 4 D.Lgs. 30/04/1992, n. 285

