

STRUTTURE CRITICHE

- C1 - Asilo nido Fantasia
- C2 - Asilo nido Millecolori
- C3 - Asilo nido Bianca Gallone
- C4 - Asilo nido Il Grappolo
- C5 - Asilo nido Bee Happy
- C6 - Scuola dell'infanzia Arcobaleno
- C7 - scuola dell'infanzia Bruno Munari
- C8 - Scuola dell'infanzia Carlo Collodi
- C9 - Scuola dell'infanzia Don Zeno Saltin I
- C10 - Scuola dell'infanzia Regina Marghe rita
- C11 - Scuola dell'infanzia Madre Teresa di Calcutta
- C12 - Scuola dell'infanzia Marco Polo
- C13 - Scuola dell'infanzia Felice Solaro
- C14 - Scuola dell'infanzia Andersen
- C15 - Scuola dell'infanzia Don L. Milani
- C16 - Scuola primaria Anna Frank
- C17 - Scuola primaria Carlo Collodi
- C18 - Scuola primaria F.lli Cervi
- C19 - Scuola primaria G. Marconi
- C20 - Scuola primaria Gianni Rodari
- C21 - Scuola primaria Marco Polo
- C22 - Scuola primaria Don L. Milani
- C23 - Scuola secondaria di I grado Antonio Gramsci
- C24 - Scuola secondaria di I grado Giovanni Verga
- C25 - Scuola secondaria di I grado L. Da Vinci
- C26 - Scuola secondaria di II grado IISS L. Castiglioni
- C27 - Scuola secondaria di II grado Elsa Morante/Pascal
- C28 - Centro di Formazione Professionale
- C29 - Centro Diurno Integrato "Karol Wojtyla"
- C30 - Centro Diurno Disabili
- C46 - R.S.D. (Residenza Sanitaria per Disabili) Beato Papa Giovanni XXII
- C31 - Biblioteca
- C32 - Teatro
- C33 - Chiesa di San Giorgio
- C34 - Oratorio parrocchia San Giorgio
- C35 - Chiesa di S. Francesco d'Assisi
- C36 - Oratorio parrocchia S. Francesco d'Assisi
- C37 - Chiesa Sacro Cuore di Gesù
- C38 - Oratorio parrocchia Sacro Cuore di Gesù
- C39 - Chiesa S. Antonio da Padova
- C40 - Oratorio parrocchia S. Antonio da Padova
- C41 - Chiesa Santi Cosma e Damiano
- C42 - Oratorio parrocchia Santi Cosma e Damiano
- C43 - Chiesa sconsacrata San Giorgio
- C44 - Chiesa sconsacrata di San Giuseppe
- C48 - Chiesa S. Ambrogio
- C45 - Ospedale Corberi (assistenza a gravi disabilità)
- C47 - Ospedale Multimedia Limbate (Villa Bianca)
- C49 - Centro Diurno Minori e Famiglie

STRUTTURE STRATEGICHE

- S1 - Municipio
- S2 - Polizia Locale
- S3 - Gruppo Comunale di Protezione Civile
- S4 - Carabinieri
- S5 - Sede AVIS
- S6 - ASST Monza
- S7 - Ospedale Multimedia Limbate (Villa Bianca)
- S8 - Croce D'Argento
- S9 - Ufficio Postale Via Fiume
- S10 - Ufficio Postale Piazza Aldo Moro
- S11 - Farmacia Sonvico
- S12 - Farmacia Mombello
- S13 - Farmacia Don Bosco
- S14 - Farmacia S. Antonio
- S15 - Farmacia D.ssa Gallo
- S16 - Farmacia Nuova
- S17 - Farmacia Europa
- S18 - Farmacia Villaggio del Sole
- S19 - Farmacia Comunale
- S20 - Magazzino comunale

AREE DI ATTESA DELLA POPOLAZIONE


- Aa1 - Area verde Via Monte Grappa
- Aa2 - Parco e parcheggio Via M. Sabotino
- Aa3 - Parco e parcheggio Via Giuseppe Galliano
- Aa4 - Parco Via Monte Rosa
- Aa5 - Parco Via Corelli
- Aa6 - Parco Via Fleming
- Aa7 - Parcheggio Via F.lli Cairoli
- Aa8 - Parco e parcheggio Via Giovine Italia
- Aa9 - Parco Via XXV Aprile
- Aa10 - Parco Via Modigliani
- Aa11 - Piazza Cinque Giornate
- Aa12 - Parco Via Roma
- Aa13 - Parco Via del Lavoro e via Alleanza
- Aa14 - Parco e parcheggio via Trieste
- Aa15 - Parco Via Galuppi

AREE DI RICOVERO DELLA POPOLAZIONE

- Ar1 - Centro sportivo CRAL Antonini Corberi
- Ar2 - Centro sportivo Comunale
- Ar3 - Campo sportivo via Corelli
- Ar4 - Campo da calcio via Trieste
- Ar5 - Campo da calcio Onofrio Infante


STRUTTURE RICETTIVE

- R1 - AS Hotel Limbate Fiera

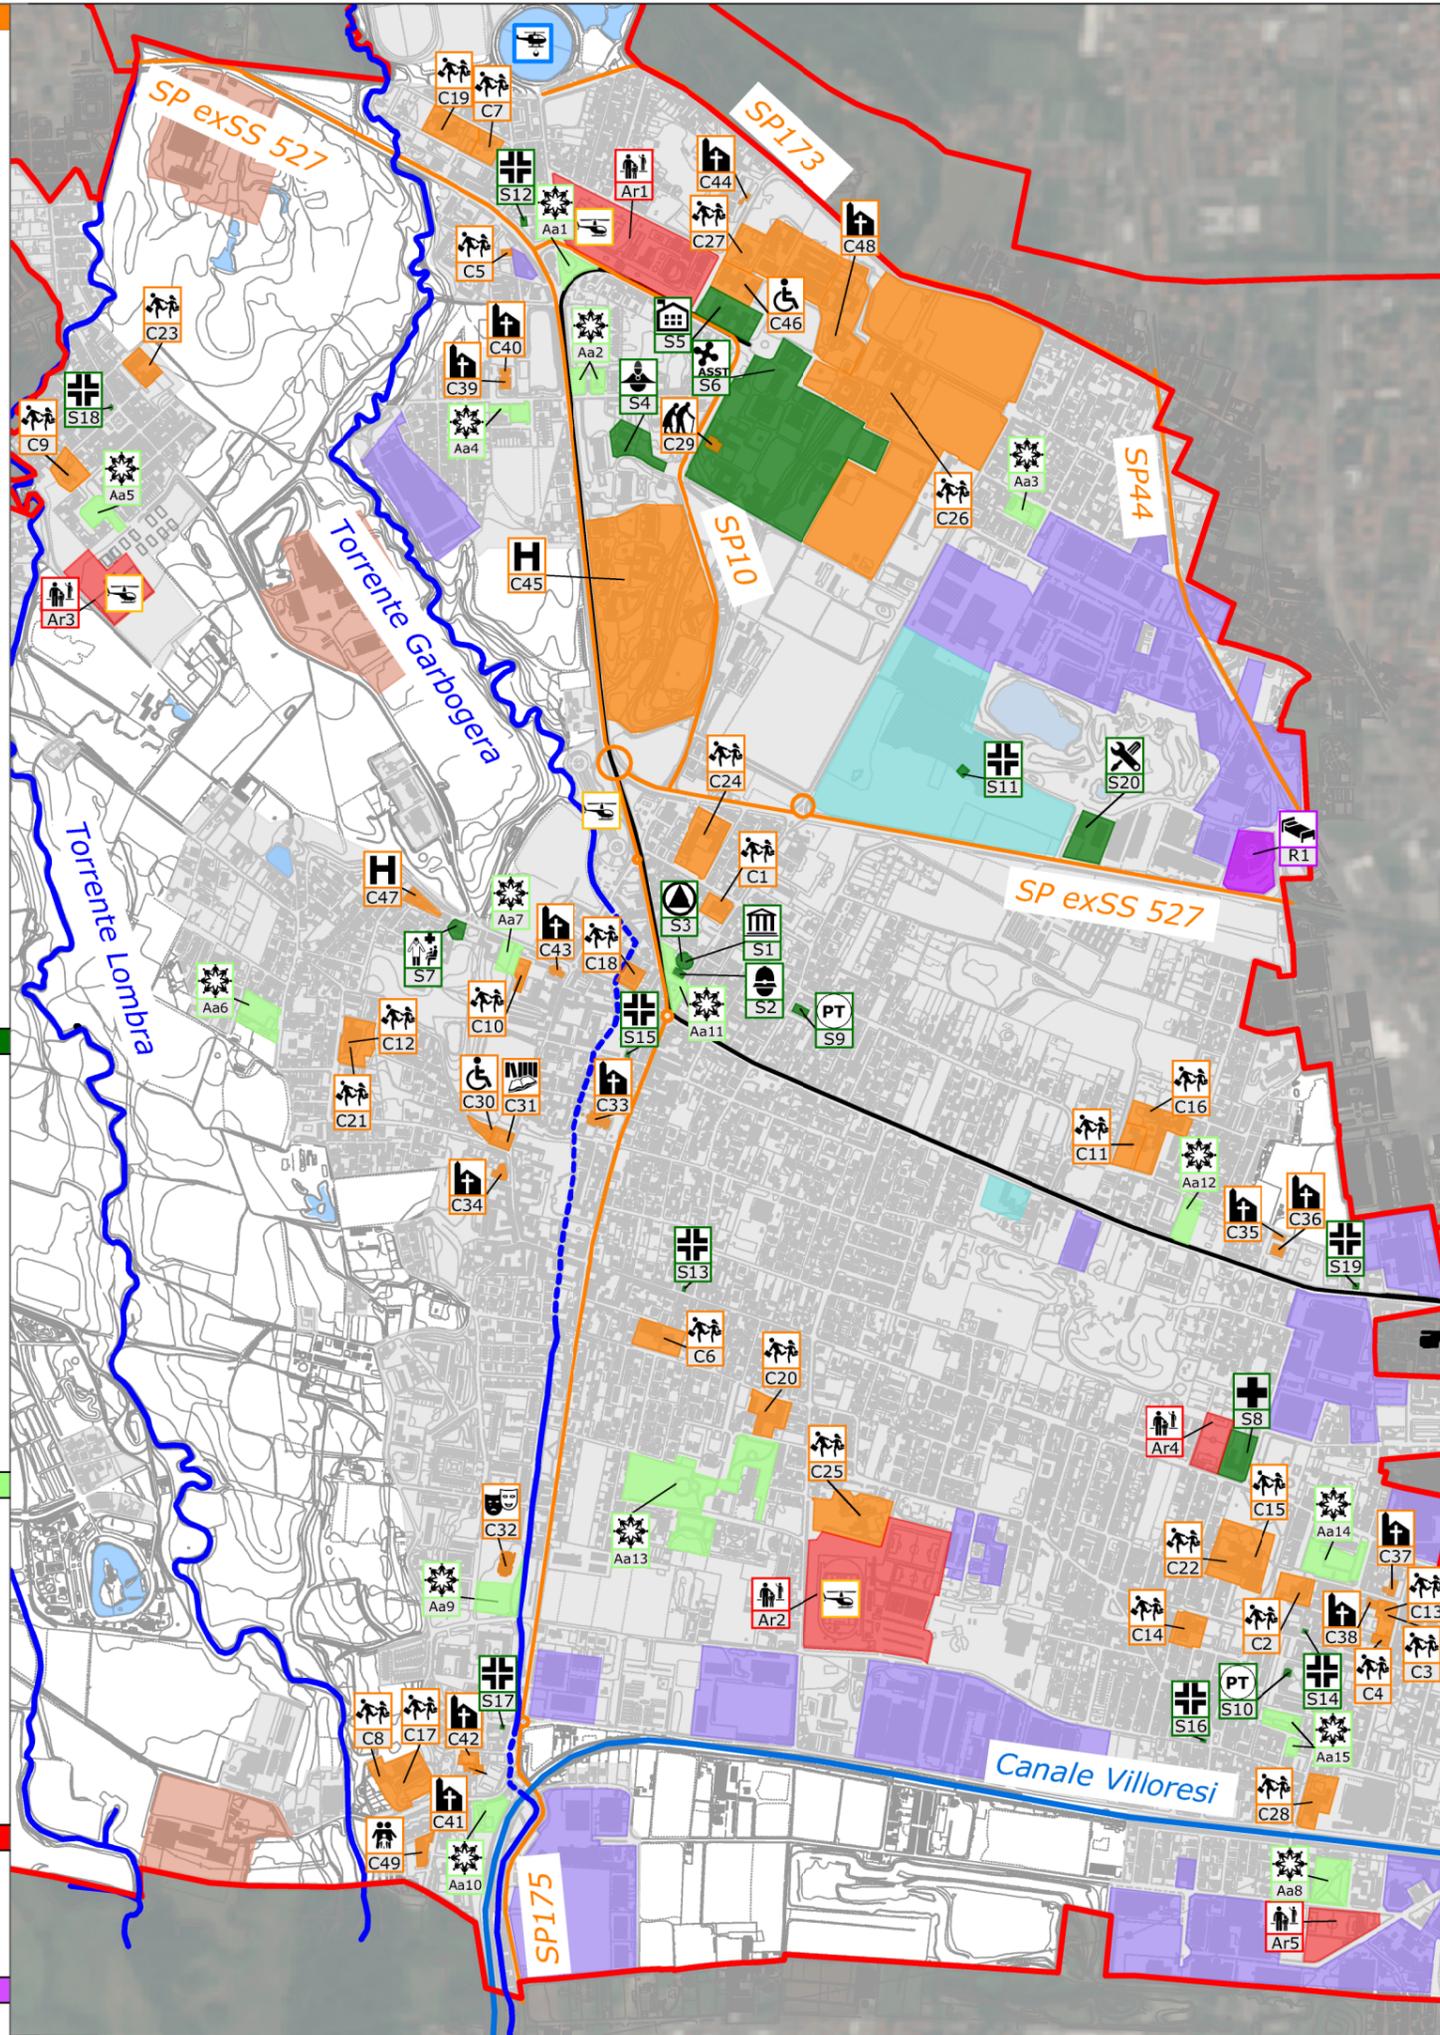

LEGENDA

- Confine comunale
- Sistema insediativo residenziale e rurale
- Aree produttive
- Aree commerciali/ricettive
- Aree fornaci
- Lago
- Strada Provinciale
- Linea tranviaria Milano-Limiate
- Corsi d'acqua principali
- Corsi d'acqua principali - tratti interrati
- Canale Villoresi
- Strutture critiche
- Strutture strategiche
- Strutture ricettive
- Aree di attesa
- Aree di ricovero
- Aree utilizzabili come elisuperfici occasionali
- Punto prelievo acque in caso di incendi

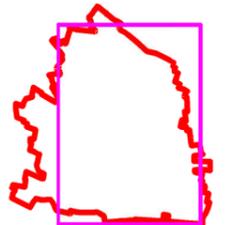

Inquadramento territoriale
scala 1:150.000

TITOLO ELABORATO:

Sistema insediativo

COMMITTENTE:

Comune di Limbate (MB)

PROGETTISTA:



Ing. Iliaria Bresciani

Sede Legale
Via Valtellina 6
20159 Milano
tel. 0266823404
fax 0248002752
Mail
info@weproject.it

Sede Operativa
Via Rieti 4
25125 Brescia
tel. 0308374509
fax 0308374511
Partita Iva
07077100969

www.weproject.it

SCALA: 1:15.000

TAVOLA N.:

03a

DATA:

Marzo 2019

A NORMA DI LEGGE QUESTO DOCUMENTO E' DI PROPRIETA' ESCLUSIVA DI **WE PROJECT s.r.l.** NESSUNA SUA PARTE POTRA' ESSERE UTILIZZATA, RIPRODOTTA O CEDUTA A TERZI SENZA ESPLICITA AUTORIZZAZIONE