


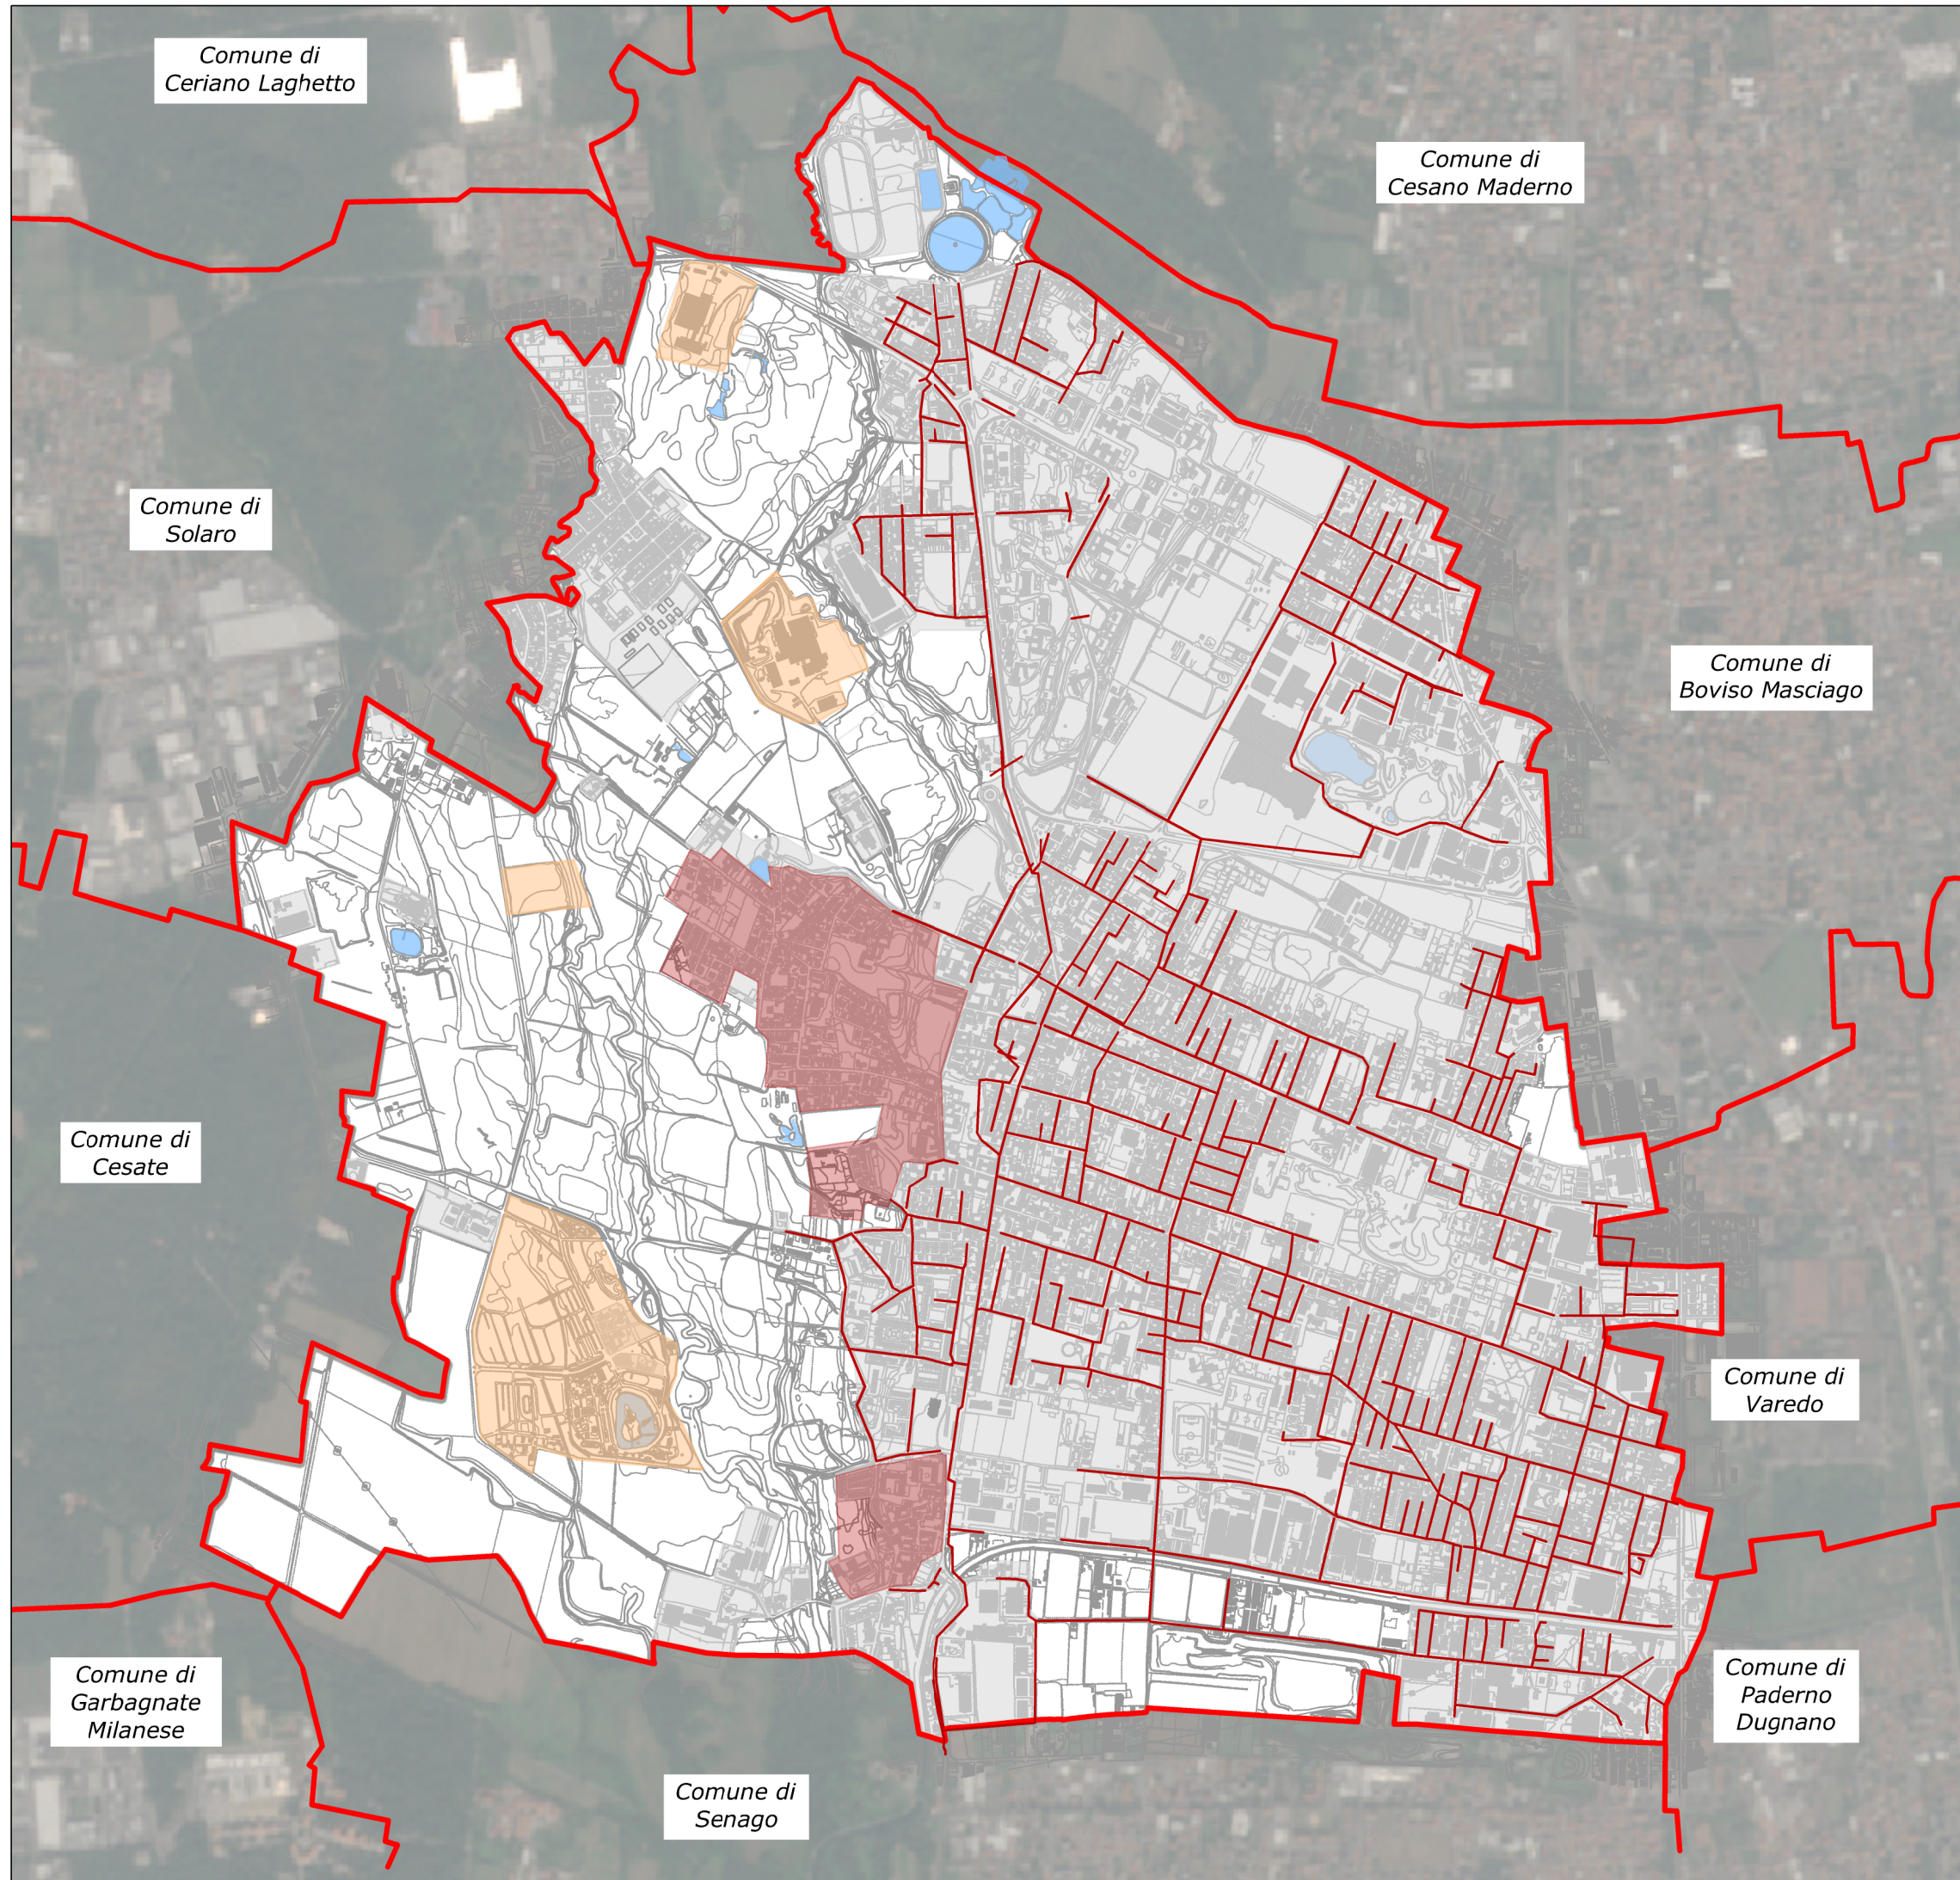

LEGENDA

Confine comunale

Aree urbanizzate

TITOLO ELABORATO:

Lifelines - Rete fognaria

COMMITTENTE:

Comune di Limbate (MB)

PROGETTISTA:



Ing. Ilenia Bresciani

Sede Legale
Via Valtellina 6
20159 Milano
tel. 0266823404
fax 0248002752
Mail
info@weproject.it

Sede Operativa
Via Rieti 4
25125 Brescia
tel. 0308374509
fax 0308374511
Partita Iva
07077100969

www.weproject.it

SCALA: 1:18.000

TAVOLA N.:

03d

DATA:

Marzo 2019

A NORMA DI LEGGE QUESTO DOCUMENTO E' DI PROPRIETA' ESCLUSIVA DI **WE PROJECT s.r.l.**
NESSUNA SUA PARTE POTRA' ESSERE UTILIZZATA, RIPRODOTTA O CEDUTA A TERZI SENZA ESPLICITA AUTORIZZAZIONE