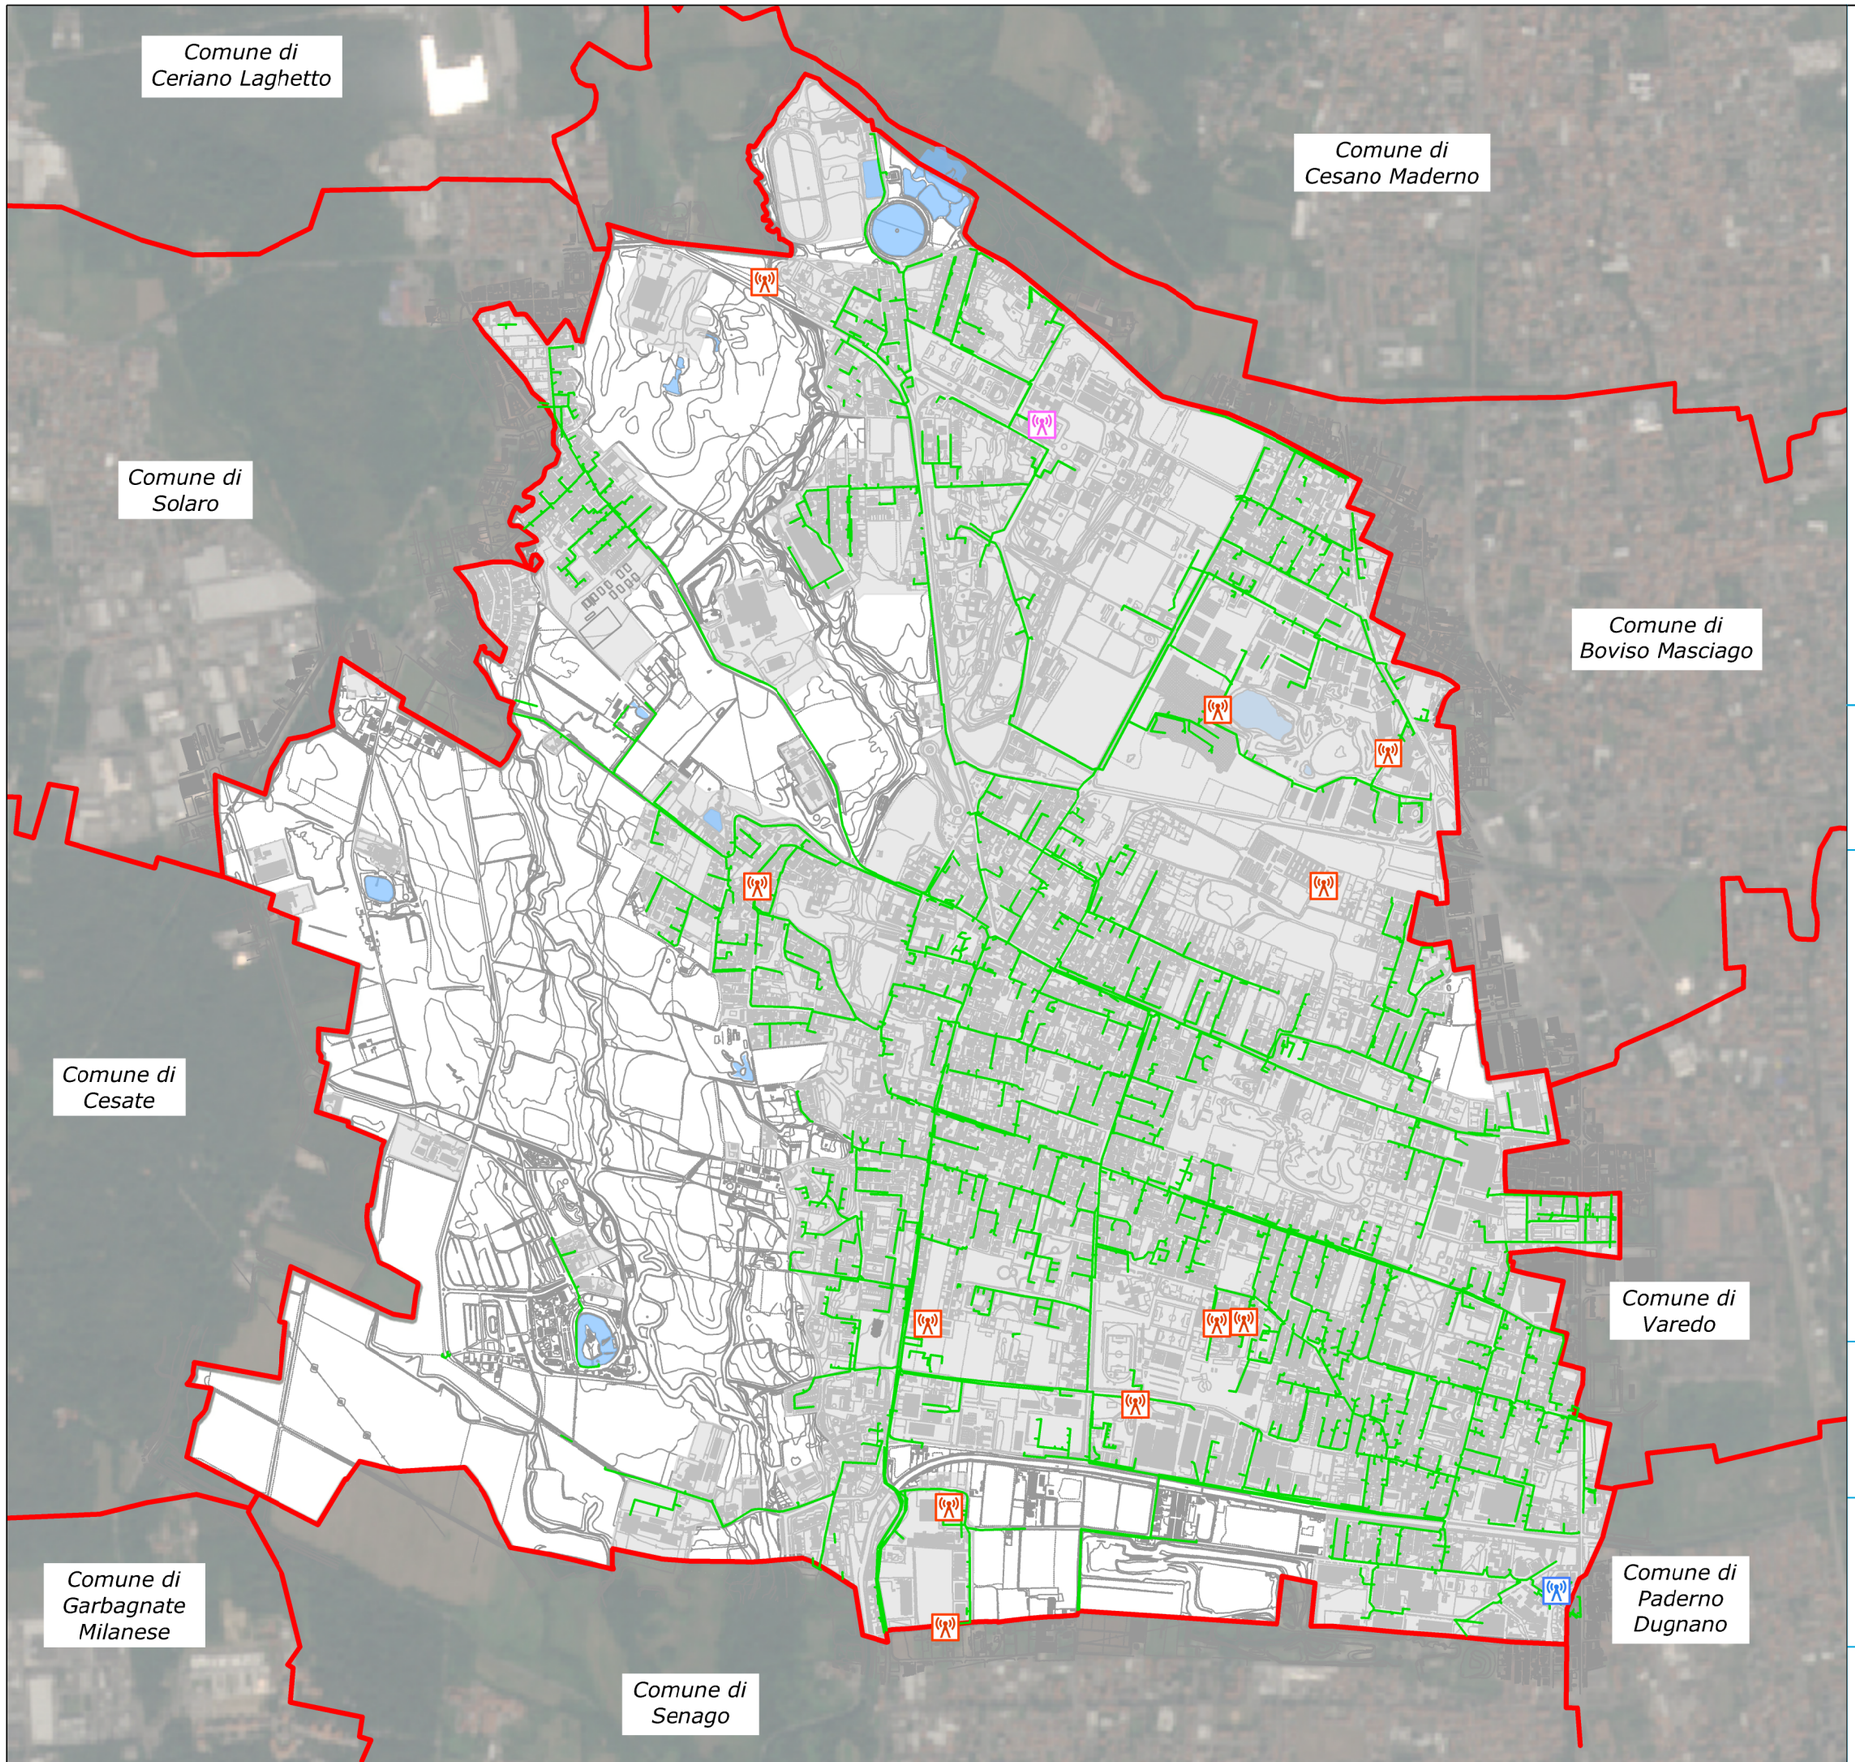

LEGENDA

- Confine comunale
- Aree urbanizzate
- Lago
- Rete telecomunicazioni
- Impianti telefonia
- Microcella
- Ponte Radio

TITOLO ELABORATO:

Lifelines - Rete telecomunicazioni

COMMITTENTE:

Comune di Limbiate (MB)

PROGETTISTA:

Ing. Ilaria Bresciani

Sede Legale
Via Valtellina 6
20159 Milano
tel. 0266823404
fax 0248002752
Mail
info@weproject.it

Sede Operativa
Via Rieti 4
25125 Brescia
tel. 0308374509
fax 0308374511
Partita Iva
07077100969

www.weproject.it

SCALA: 1:18.000

TAVOLA N.: 03g

DATA: Marzo 2019

A NORMA DI LEGGE QUESTO DOCUMENTO E' DI PROPRIETA'
ESCLUSIVA DI **WE PROJECT s.r.l.**
NESSUNA SUA PARTE POTRA' ESSERE UTILIZZATA, RIPRODOTTA
O CEDUTA A TERZI SENZA ESPLICITA AUTORIZZAZIONE