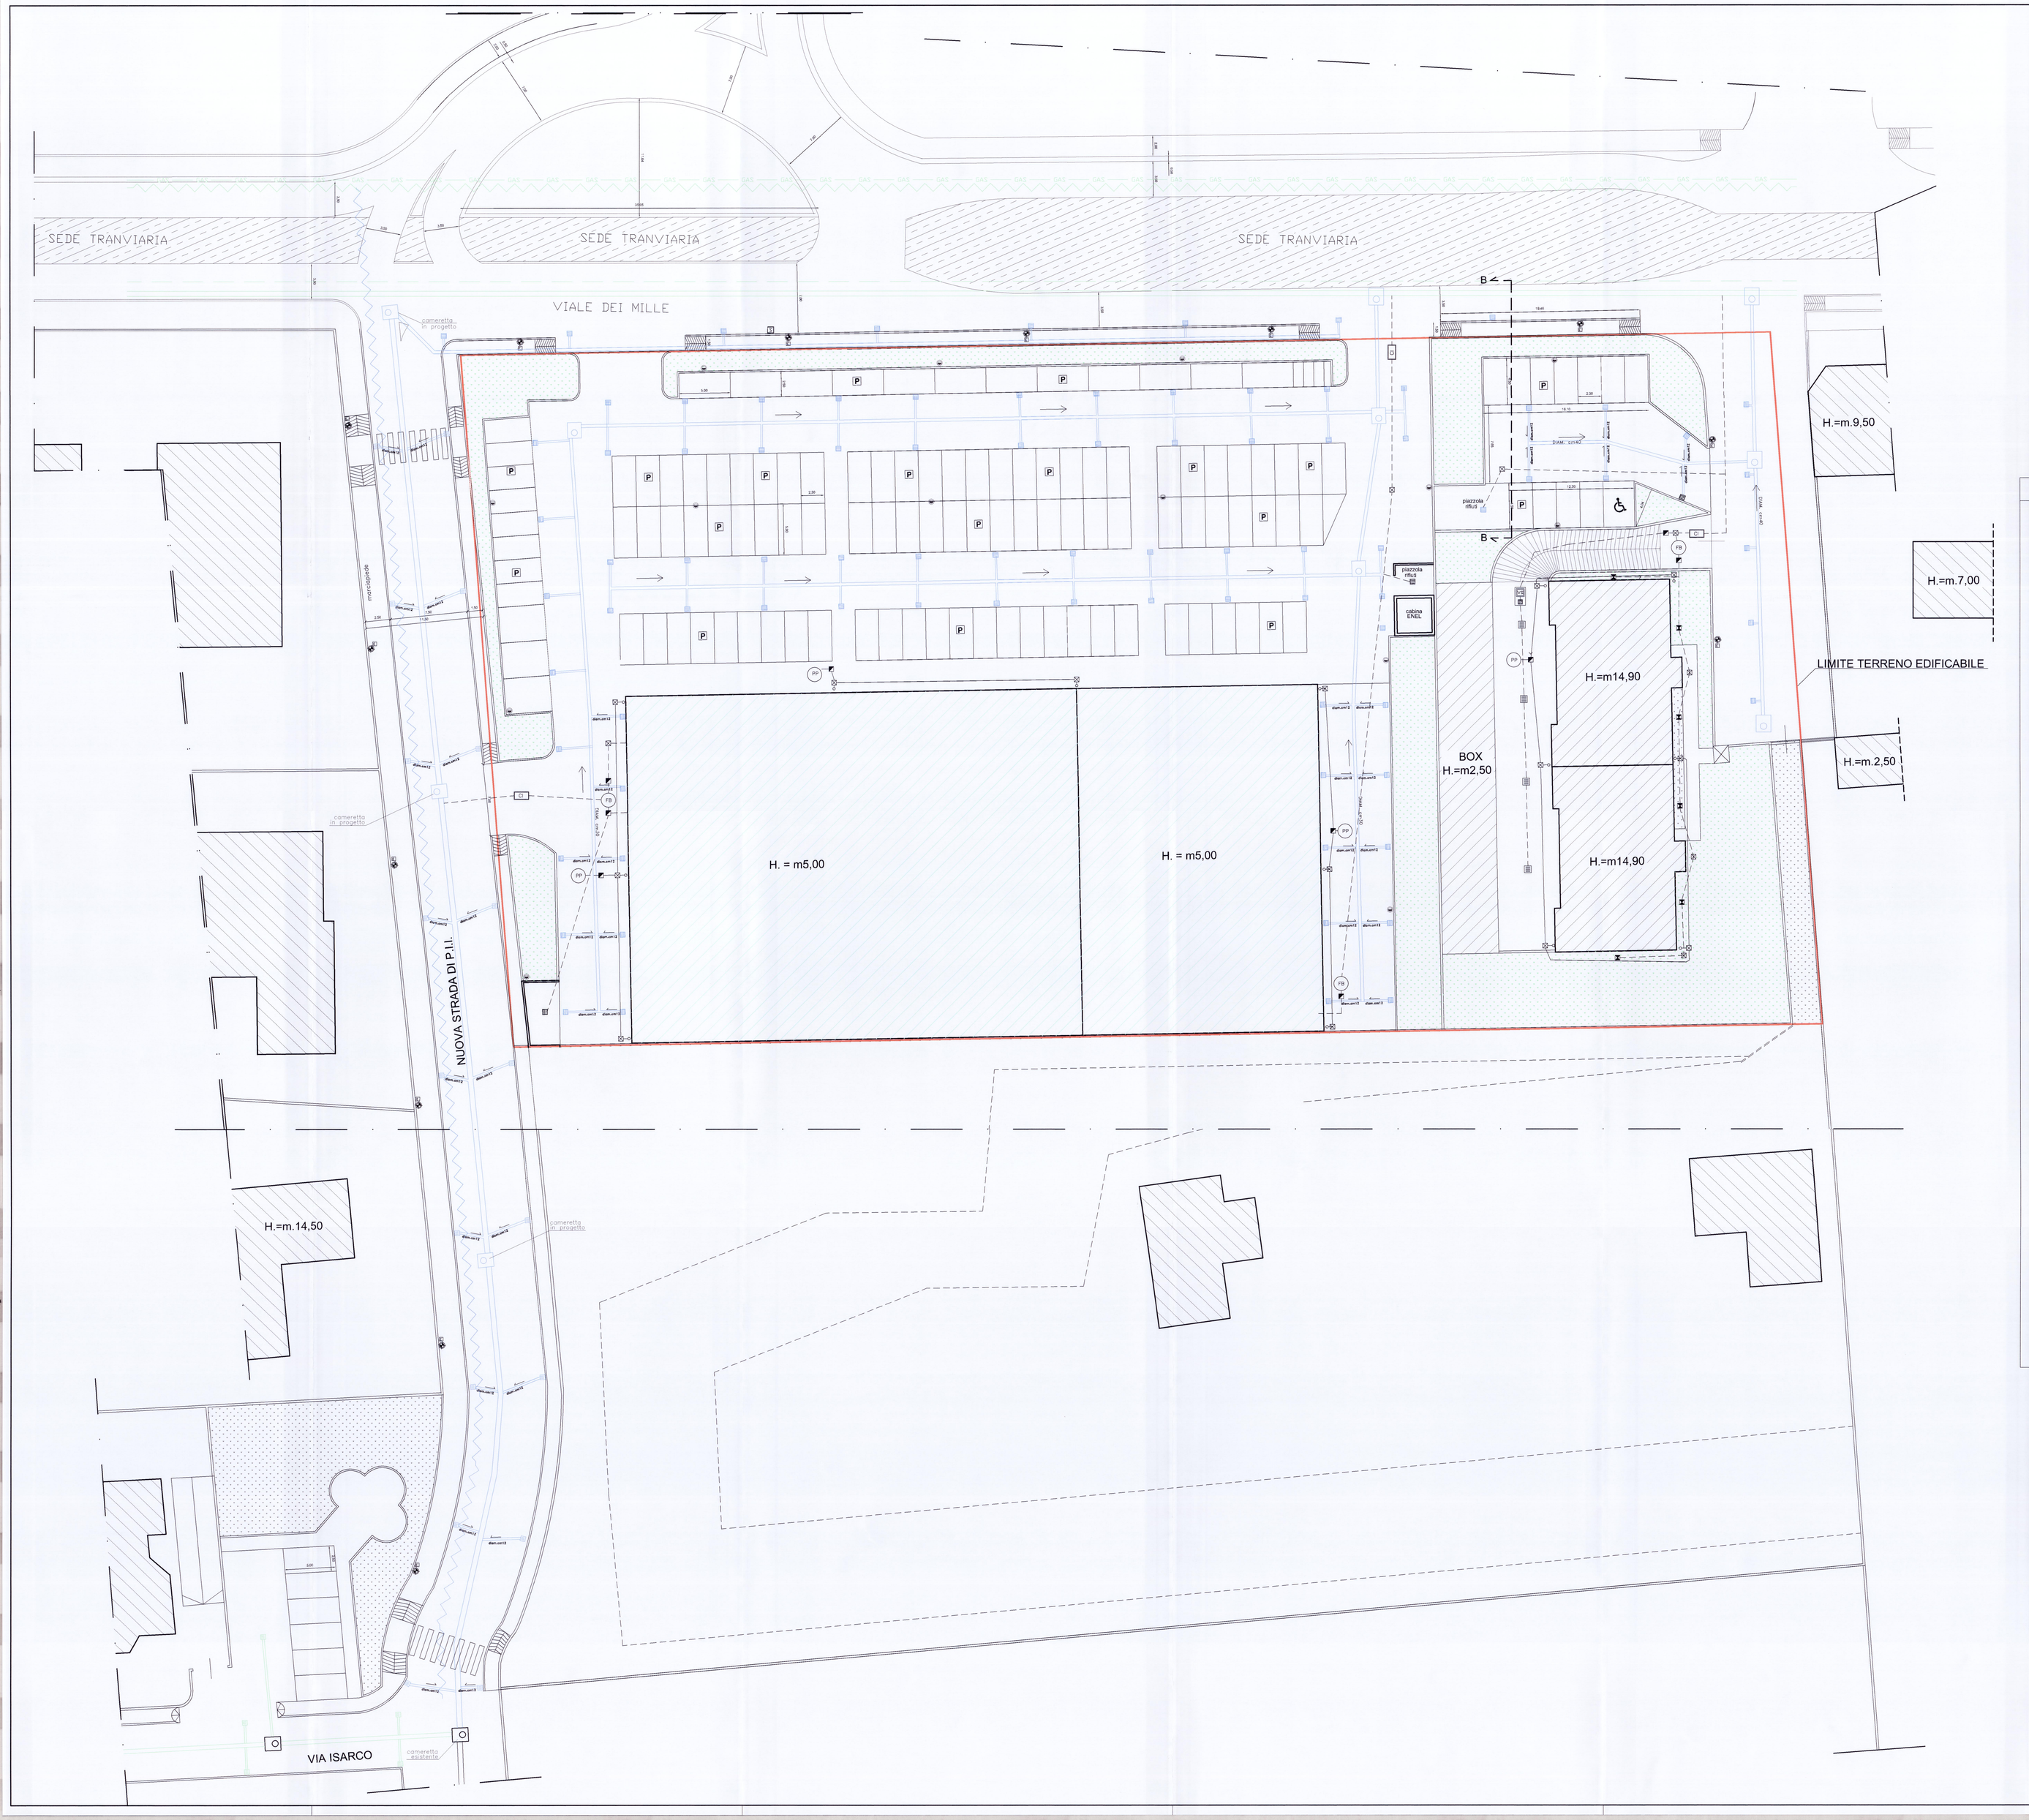

N

– LEGENDA SIMBOLI –

- POZZETTO DI ISPEZIONE IN PROGETTO
- CADITOIA ESISTENTE
- CADITOIA DI PROGETTO dim. cm47.50x47.50
- TOMBINO ENEL
- LAMPIONE ILLUMINAZIONE PARCHEGGI altezza m8–10
- LAMPIONE ILLUMINAZIONE STRADALE altezza m8–10

RETE FOGNATURA PUBBLICA

- RETE GAS METANO ESISTENTE
- RETE ELETTRICA ESISTENTE
- RETE IDRICA ESISTENTE
- FOGNATURA STRADALE ESISTENTE
- CAMERETTA D'ISPEZIONE
- RETE ELETTRICA IN PROGETTO
- FOGNATURA IN PROGETTO
  STRADALE=diametro cm40
  PARCHEGGI=diametro cm30
  ALLACCIAMENTI CADITOIE–RETE FOGNARIA=diametro cm12

RETE FOGNATURA PRIVATA

- ACQUE NERE
- ACQUE CHIARE
- PLUVIALI
- POZZETTO DI ISPEZIONE
- POZZETTO DI ISPEZIONE SIFONATO
- POZZETTO PRELIEVO ACQUE
- CADITOIA
- CAMERETTA ISPEZIONABILE CON POZZETTO SIFONATO
- FB FOSSA BIOLOGICA L 10800
- PP POZZO PERDENTE PER RACCOLTA ACQUE PIOVANE
- VS VASCA DI RACCOLTA A TENUTA CON ISPEZIONE E POMPA DI SOLLEVAMENTO
- GRIGLIA RACCOLTA ACQUE PIOVANE
- CORDOLI MARCIAPIEDE IN CLS ACQUE PIOVANE dim. cm12x25
- TAPPETO ERBOSO

Studio Associato d'Architettura
NICOLOSI
20812 LIMBIATE (MB) VIA F.LLI CAIROLI, 3 - TEL. 0299965348 FAX 0299968204 - P.IVA / C.F. 03940700962
E-mail: studioassociatonicolosi@gmail.com

COMMITTENTE	DATE	RAPPORTI	DISEGNO
Sig. Lattuada Enrico V.le Piave n°37 - Limbiate (MB).	25/02/15 10/07/15	1:200	15

Variante al Piano Integrato di Intervento di Viale dei Mille - Limbiate.

Progetto:
Planimetria con impianti tecnologici esistenti ed in progetto.

PROGETTISTA	DIRETTORE LAVORI
PROPRIETARIO	IMPRESA