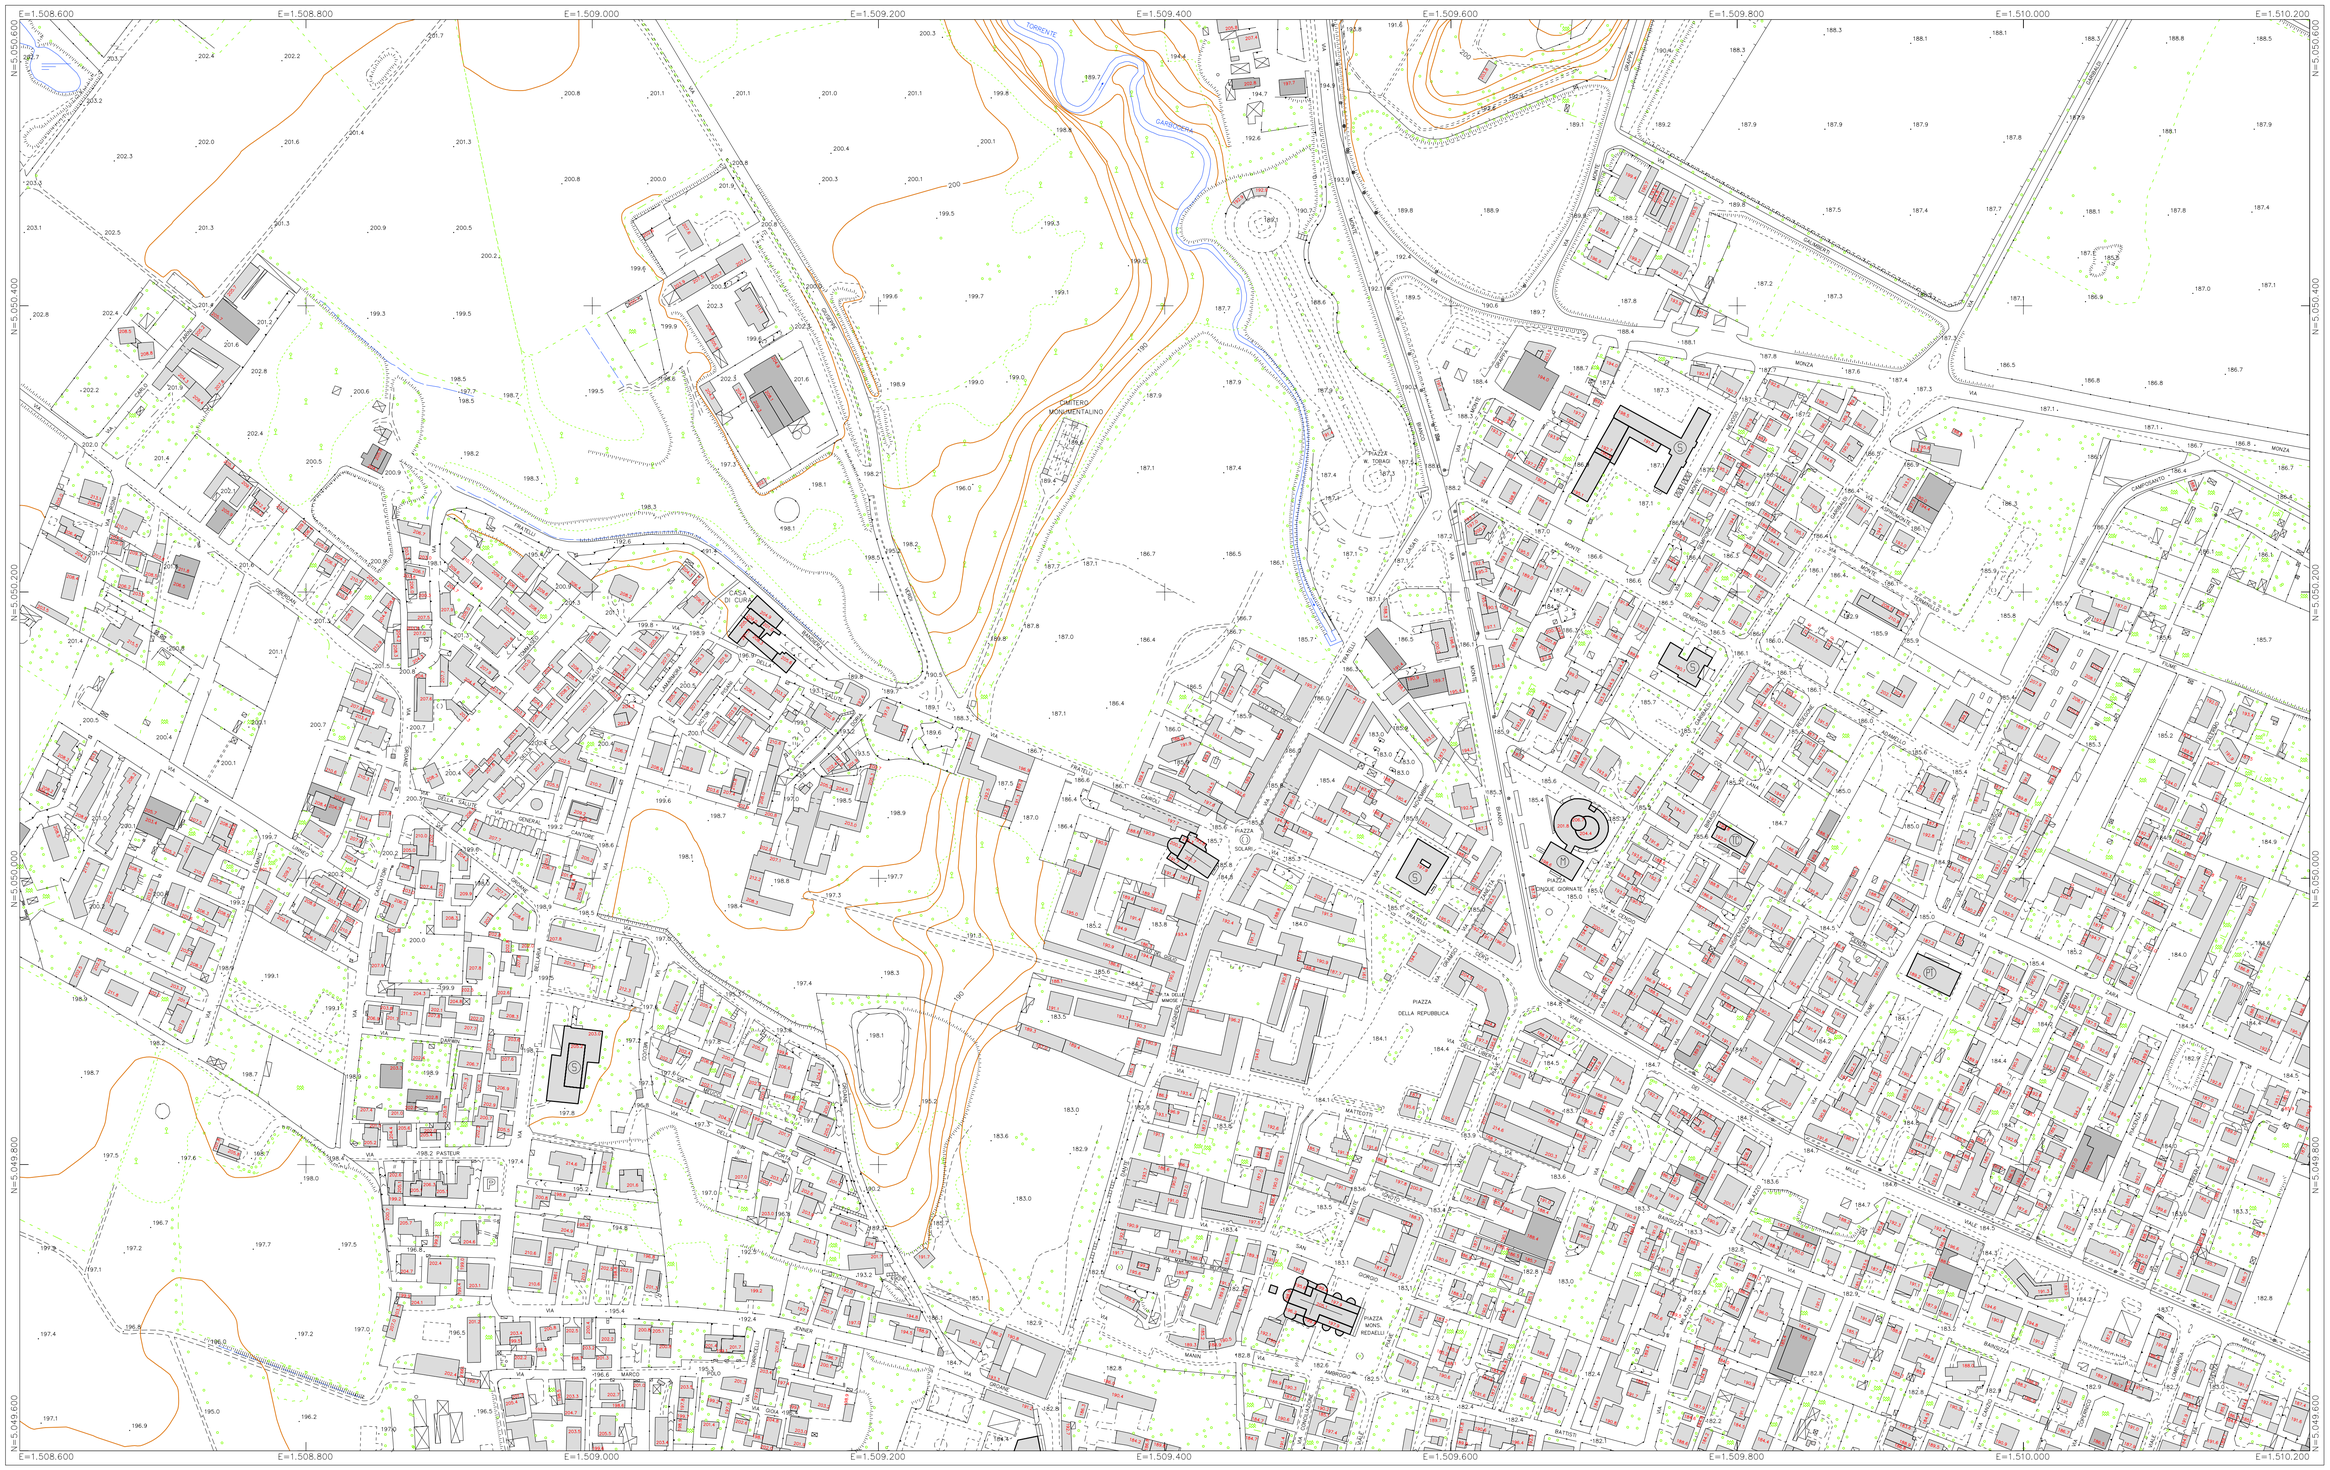

OROGRAFIA	IDROGRAFIA	VEGETAZIONE	VIABILITA'	EDIFICI E COSTRUZIONI	PUNTI NOTI E LIMITI AMMINISTARTIVI
CURVA DI LIVELLO ORDINARIA DIRETTRICE	FIUME RAPPRESENTABILE	ALBERO ISOLATO	ASSE BINARIO SCART. ORDIN. TRAZIONE ELETTRICA	SOTTOPASSO PEDONALE	VERTICE RAFFITTIMENTO
CURVA DI LIVELLO ORDINARIA INTERMEDIA	FIUME NON RAPPRESENTABILE	FILARE ALBERI	ASSE BINARIO FERROVIA IN DISUSO	TERZIARIO	PUNTI FOTOGRAFICI DI APPOGGIO
SCARPATA	SORGENTE	LIMITE COLTURA AGRARIA	ASSE BINARIO TRAMVIA	BARACCA	PUNTI FIDUCIALI CATASTALI
	CANALE NAVIGABILE A FONDO NATURALE	FRUTTETO	CASELLO AUTOSTRADALE	EDIFICIO CIVILE	LIMITE DI STATO
	CANALE CON FONDO RIVESTITO	RISAIA	STRADA ORDINARIA STRADA URBANA	ASSETTO	LIMITE DI REGIONE
	FOSSETTO IRRIGUO O DI SCOLO	ORTO	STRADA SECONDARIA A FONDO NATURALE	SOTTOPASSO STRADALE	LIMITE DI PROVINCIA
	IMPIANTO DI DEPURAZIONE	PRATO-URBANO-MARCITA	STRADA CAMPESTRE	PASSAGGIO TRASVERSALE APERTO AL PUBBLICO	ELETTRODOTTO SU PALI
	STADIO	INCOLTO	STRADA IN COSTRUZIONE	EDIFICIO MINORE	ELETTRODOTTO SU TRALICO
	IMPIANTO DI PISCICOLTURA	QUERCIA	AUTOSTRADA	FABBR. RURALE	MURO DI SOSTEGNO
		CASTAGNO	AUOLE URBANE – MARCIAPIEDI	RUDERE	RAMPA
		ALTRE ESSENZE	SENTIERO	CAPANNONE	CABINA ELETTRICA
				CHIESA – CAPPELLA	SIEPE
					MURO DIVISORIO
					PALIZZATA – CANCELLATA
					MURO A SECCO
					MURO DI SOSTEGNO

125.3 QUOTA AL SUOLO — 135.5 QUOTA IN GRONDA

COMUNE DI LIMBIATE

PROVINCIA DI MILANO

CARTOGRAFIA TECNICA
AEROFOTOGRAMMETRICA NUMERICA

DIR. LAVORI : Arch. Emilio GUASTAMACCHIA
COLLAUDATORE : Ing. Mauro GALLIVANONE

Riprese aeree : 24.04.2004 — Edizione n. 1

Nulla osta alla diffusione ai sensi del D.P.R. n 360 del 29.09.2000

SERMA S.r.l.
MISURE AMBIENTALI
20017 RHO (Milano) – Via Magenta, 77

TAV.	7
SCALA	1: 2000
DIS. N.	371.04.8472
FILE	TAV7.DWG
DATA	15-09-2004
VISTO	M.B.

Riproduzione vietata senza espressa autorizzazione del Committente