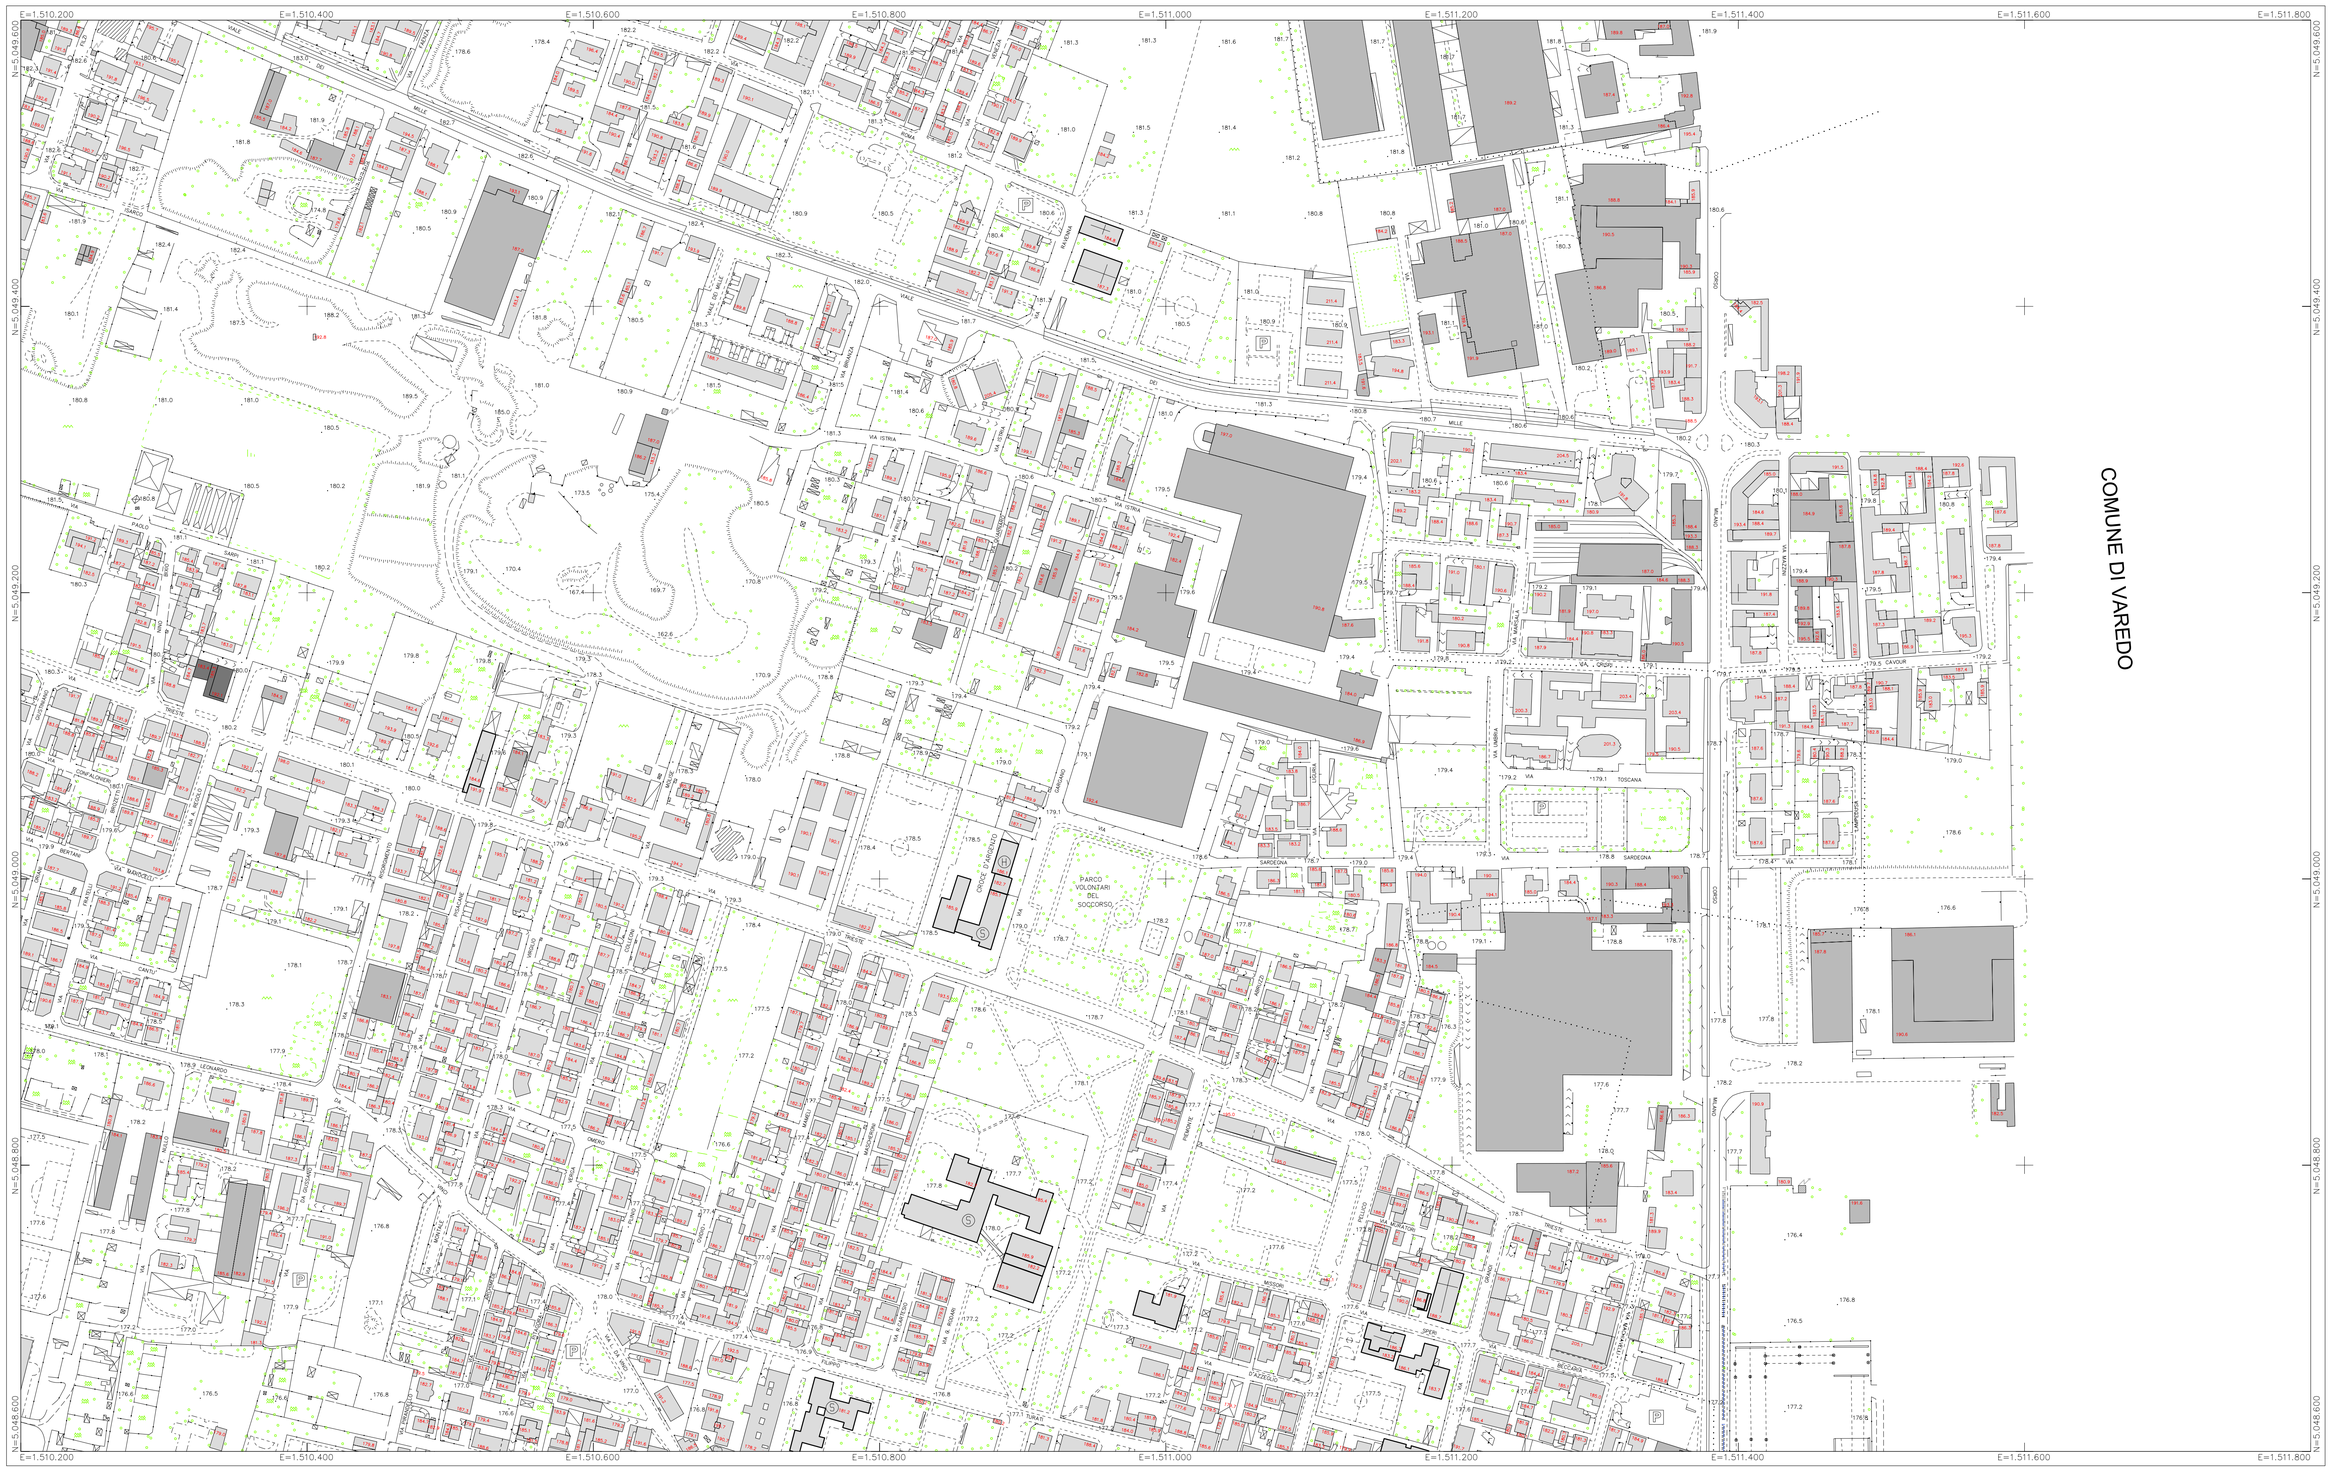

OROGRAFIA	IDROGRAFIA	VEGETAZIONE	VIABILITA'	EDIFICI E COSTRUZIONI	PUNTI NOTI E LIMITI AMMINISTARTIVI
CURVA DI LIVELLO ORDINARIA DIRETTRICE	FIUME RAPPRESENTABILE	ALBERO ISOLATO	ASSE BINARIO SCART. ORDIN. TRAZIONE ELETTRICA	SOTTOPASSO PEDONALE	VERTICE RAFFITTIMENTO
CURVA DI LIVELLO ORDINARIA INTERMEDIA	FIUME NON RAPPRESENTABILE	FILARE ALBERI	ASSE BINARIO FERROVIA IN DISUSO	TERZIARIO	PUNTI FOTOGRAFICI DI APPOGGIO
SCARPATA	SORGENTE	LIMITE COLTURA AGRARIA	ASSE BINARIO TRAMVIA	BARACCA	PUNTI FIDUCIALI CATASTALI
	CANALE NAVIGABILE A FONDO NATURALE	FRUTTETO	CASELLO AUTOSTRADALE	TETTOIA	LIMITE DI STATO
	CANALE CON FONDO RIVESTITO	RISAIA	STRADA ORDINARIA STRADA URBANA	EDIFICIO OVILE	LIMITE DI REGIONE
	FOSSETTO IRRIGUO O DI SCOLO	ORTO	STRADA SECONDARIA A FONDO NATURALE	AGGETTO	LIMITE DI PROVINCIA
	IMPIANTO DI DEPURAZIONE	PRATO-ERBAIO-MARCITA	STRADA CAMPESTRE	EDIFICIO MINORE	LIMITE COMUNE
	STAGNO	INCOLTO	STRADA IN COSTRUZIONE	SOTTOPASSO STRADALE	LIMITE TERRITORIALE
	IMPIANTO DI PISCICOLTURA	QUERCIA	PISTA CICLABILE	PASSO CARRAIO CORTILE	125.3 QUOTA AL SUOLO
		ALBERO DA FRUTTA	AUTOSTRADA	FABBR. RURALE	135.5 QUOTA IN GRONDA
		ALTRE ESSENZE	AIUOLE URBANE - MARCIAPIEDI	SERRA	
		CASTAGNO	SENTIERO	EDIFICIO DIRUTO	
		ABETE		CHIESA - CAPPELLA	
		PINO		PISCINA	
		CIPRESSO		EDIFICIO IN COSTRUZIONE	
		EUCALIPTO		RUDERE	
		LECCIO		CAPANNONE	
		FAGGIO		EDIFICIO INDUSTRIALE	
		LARICE		EDIFICIO SOCIALI ED AMMINISTRATIVI	
		PIOPPO		OSPEDALE	
		OLIVO		SCUOLA	
		VITE		TRIBUNALE	
				MUNOPOSTE	
				TELECOMUNIC.	
				ELETTRODOTTO SU PALI	
				ELETTRODOTTO SU TRALICCI	
				RAMPA	
				CABINA ELETTRICA	
				SIEPE	
				MURO DIVISORIO	
				PALIZZATA - CANCELLATA	
				MURO A SECCO	
				MURO DI SOSTEGNO	

COMUNE DI LIMBIATE

PROVINCIA DI MILANO

CARTOGRAFIA TECNICA
AEROFOTOGRAMMETRICA NUMERICA

SERMA S.r.l.
MISURE AMBIENTALI
20017 RHO (Milano) – Via Magenta, 77

TAV.	11
SCALA	1: 2000
DIS. N.	371.04.8476
FILE	TAV11.DWG
DATA	15–09–2004
VISTO	M.B.

DIR. LAVORI : Arch. Emilio GUASTAMACCHIA
COLLAUDATORE : Ing. Mauro GALLIVANONE

Riprese aeree : 24.04.2004 | Edizione n. 1

Nulla osta alla diffusione ai sensi del D.P.R. n.360 del 29.09.2000

Riproduzione vietata senza espressa autorizzazione del Committente