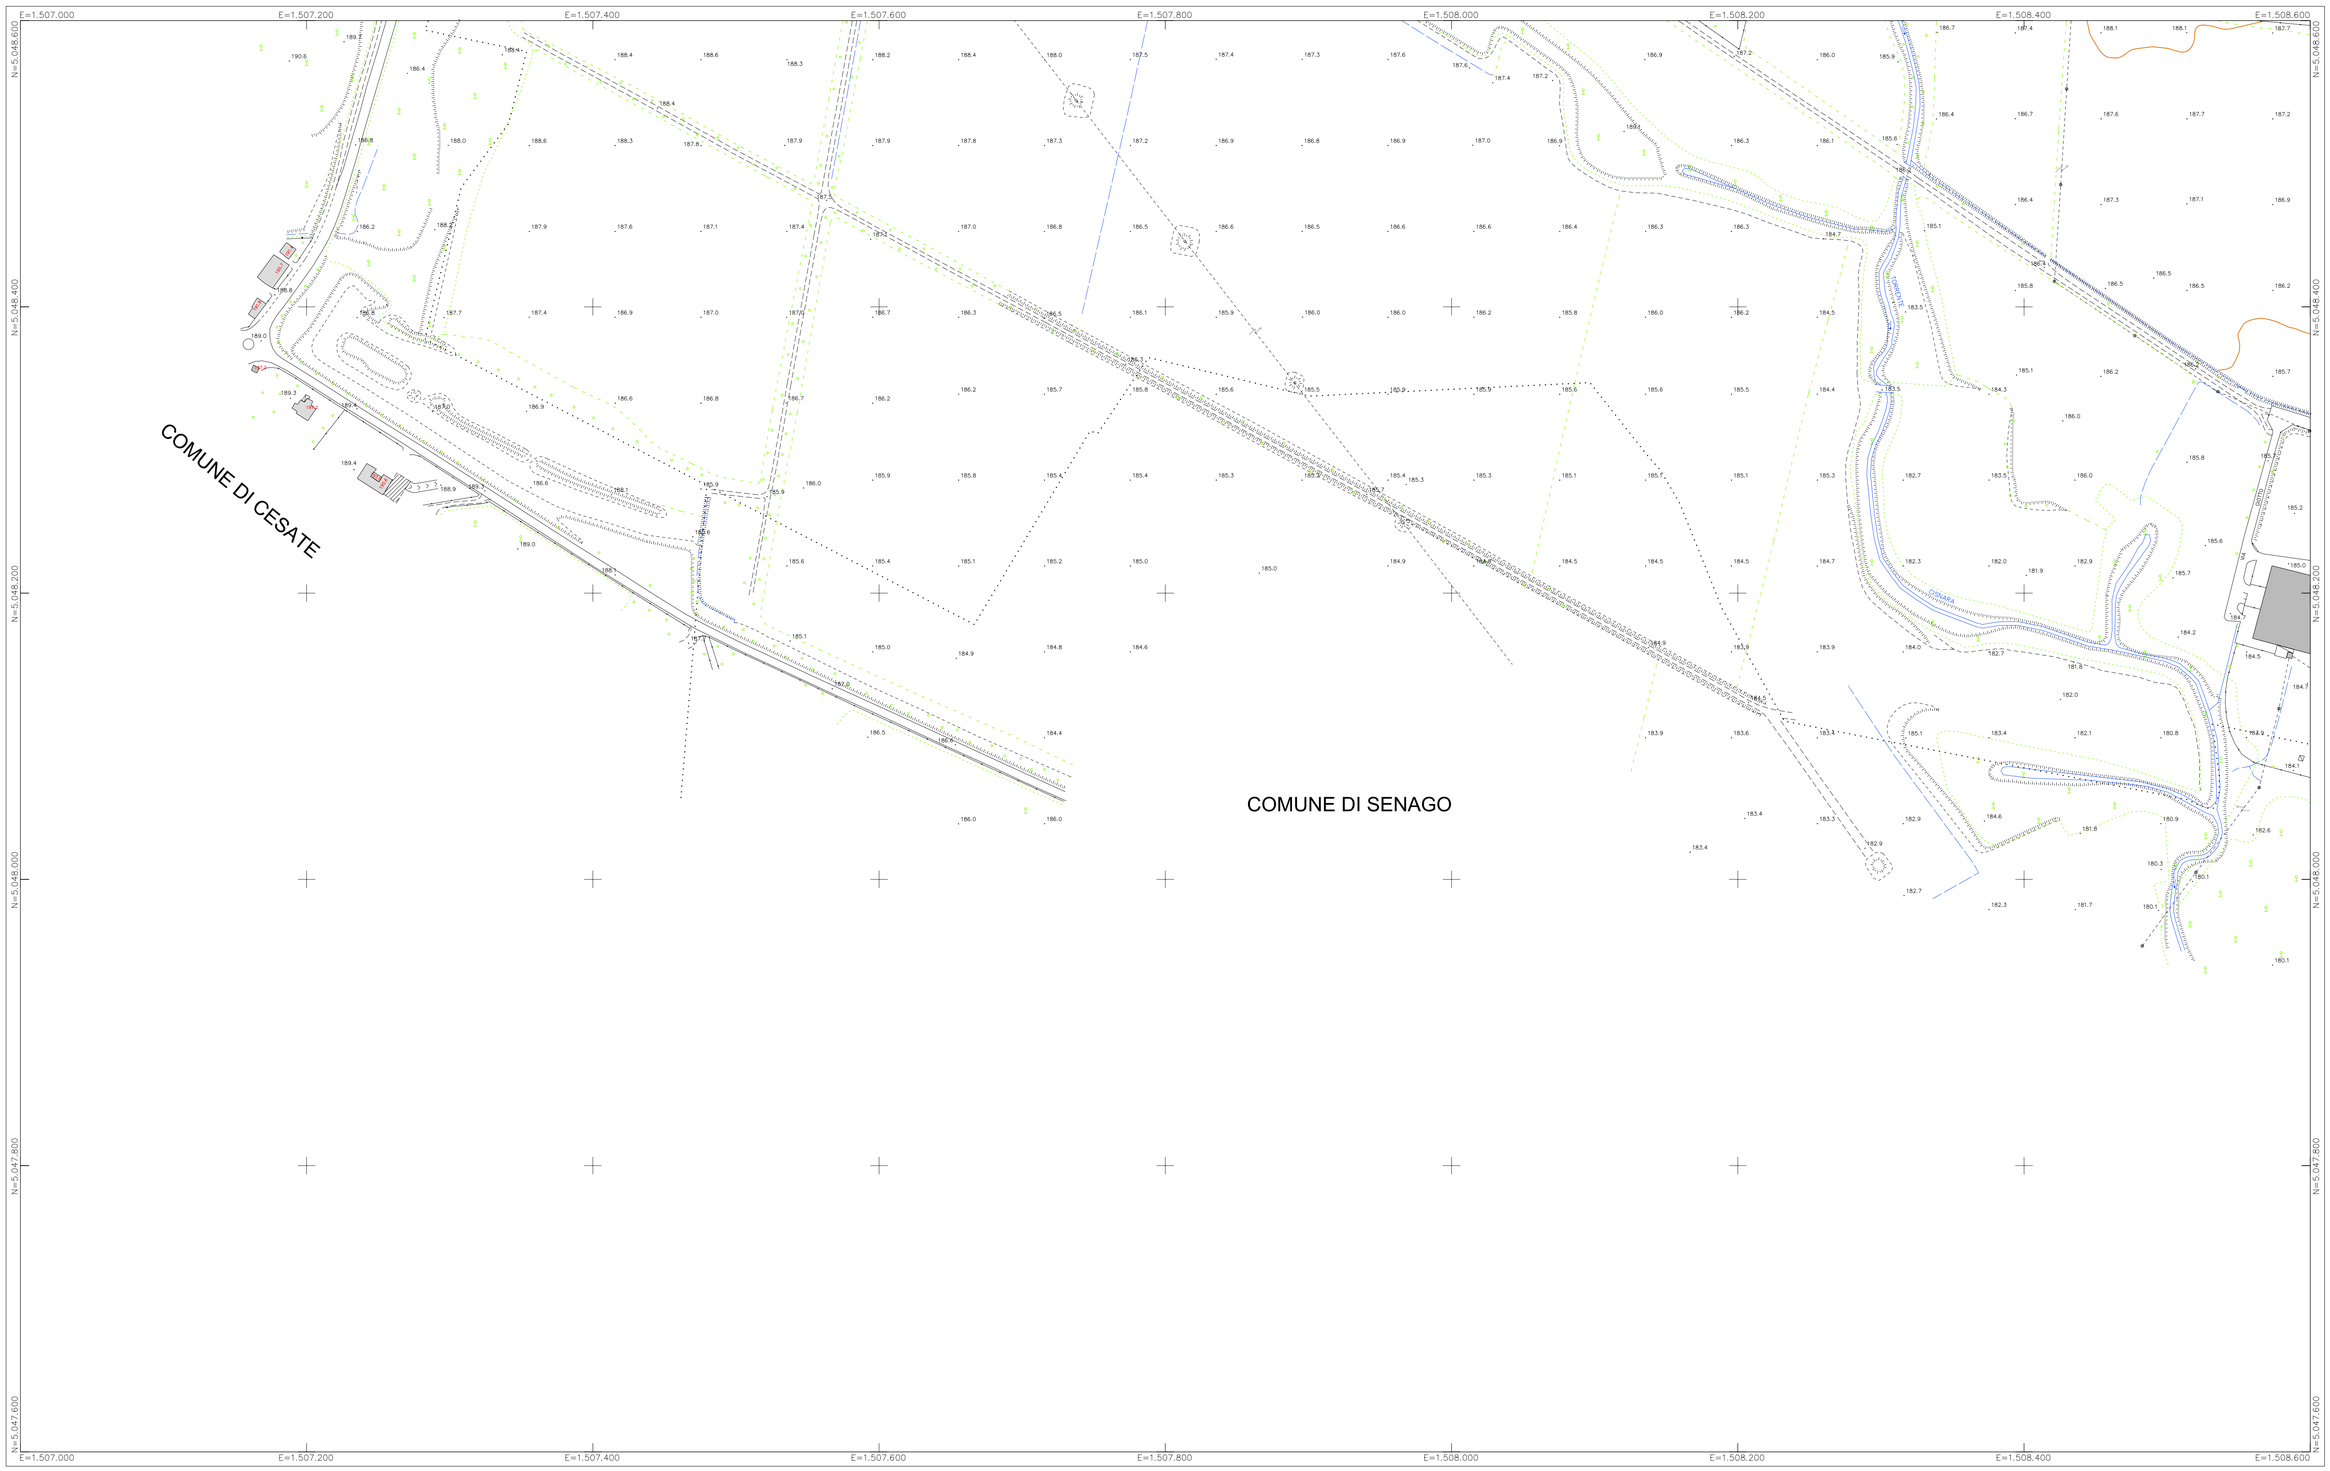

OROGRAFIA	IDROGRAFIA	VEGETAZIONE	VIABILITA'	EDIFICI E COSTRUZIONI	PUNTI NOTI E LIMITI AMMINISTARTIVI
CURVA DI LIVELLO ORDINARIA DIRETTRICE	FIUME RAPPRESENTABILE	ALBERO ISOLATO	ASSE BINARIO SCART. ORDIN. TRAZIONE ELETTRICA	SOTTOPASSO PEDONALE	VERTICE RAFFITTIMENTO
CURVA DI LIVELLO ORDINARIA INTERMEDIA	FIUME NON RAPPRESENTABILE	FILARE ALBERI	ASSE BINARIO FERROVIA IN DISUSO	TERZIARIO	PUNTI FOTOGRAFICI DI APPOGGIO
SCARPATA	SORGENTE	LIMITE COLTURA AGRARIA	ASSE BINARIO TRAMVIA	BARACCA	PUNTI FIDUCIALI CATASTALI
	CANALE NAVIGABILE A FONDO NATURALE	FRUTTETO	CASELLO AUTOSTRADALE	TETTOIA	125.3 QUOTA AL SUOLO
	CANALE CON FONDO RIVESTITO	PRATO-ERBAIO-MARCITA	STRADA CAMPESTRE	EDIFICIO CIVILE	135.5 QUOTA IN GRONDA
	FOSSETTO IRRIGUO O DI SCOLO	RISAIA	AUTOSTRADA	AGGETTO	
	IMPIANTO DI DEPURAZIONE	INCOLTO	STRADA IN COSTRUZIONE	SOTTOPASSO STRADALE	
	STAGNO	QUERCIA	AIUOLE URBANE - MARCIAPIEDI	EDIFICIO MINORE	
	IMPIANTO DI PISCICOLTURA	ALBERO DA FRUTTA	STRADA ORDINARIA STRADA URBANA	FABBR. RURALE	
		CASTAGNO	PISTA CICLABILE	PASSO CARRAIO CORTILE	
		ORTO	SENTIERO	SERRA	
		ALTRE ESSENZE	STRADA SECONDARIA A FONDO NATURALE	EDIFICIO DIRUTO	
		ABETE		RUDERE	
		PINO		CHIESA - CAPPELLA	
		CIPRESSO		CAPANNONE	
		EUCALIPTO		EDIFICIO INDUSTRIALE	
		LECCIO		EDIFICIO IN COSTRUZIONE	
		FAGGIO		PISCINA	
		LARICE		EDIFICIO SOCIALI ED AMMINISTRATIVI	
		PIOPPO		OSPEDALE	
		OLIVO		SCUOLA	
		VITE		TRIBUNALE	
				TELECOMUNIC.	
				POSTE	
				RAMPA	
				CABINA ELETTRICA	
				ELETTRODOTTO SU PALI	
				ELETTRODOTTO SU TRALICCI	
				SIEPE	
				MURO DIVISORIO	
				PALIZZATA - CANCELLATA	
				MURO A SECCO	
				MURO DI SOSTEGNO	

COMUNE DI LIMBIATE

PROVINCIA DI MILANO

CARTOGRAFIA TECNICA
AEROFOTOGRAMMETRICA NUMERICA

SERGYA S.r.l.
MISURE AMBIENTALI
20017 RHO (Milano) - Via Magenta, 77

TAV.	12
SCALA	1: 2000
DIS. N.	371.04.8477
FILE	TAV12.DWG
DATA	15-09-2004
VISTO	M.B.

DIR. LAVORI : Arch. Emilio GUASTAMACCHIA
COLLAUDATORE : Ing. Mauro GALLIVANONE

Riprese aeree : 24.04.2004 | Edizione n. 1

Nulla osta alla diffusione ai sensi del D.P.R. n 360 del 29.09.2000

Riproduzione vietata senza espressa autorizzazione del Committente